




PLANTA GENERAL CCCB - 1ª PLANTA

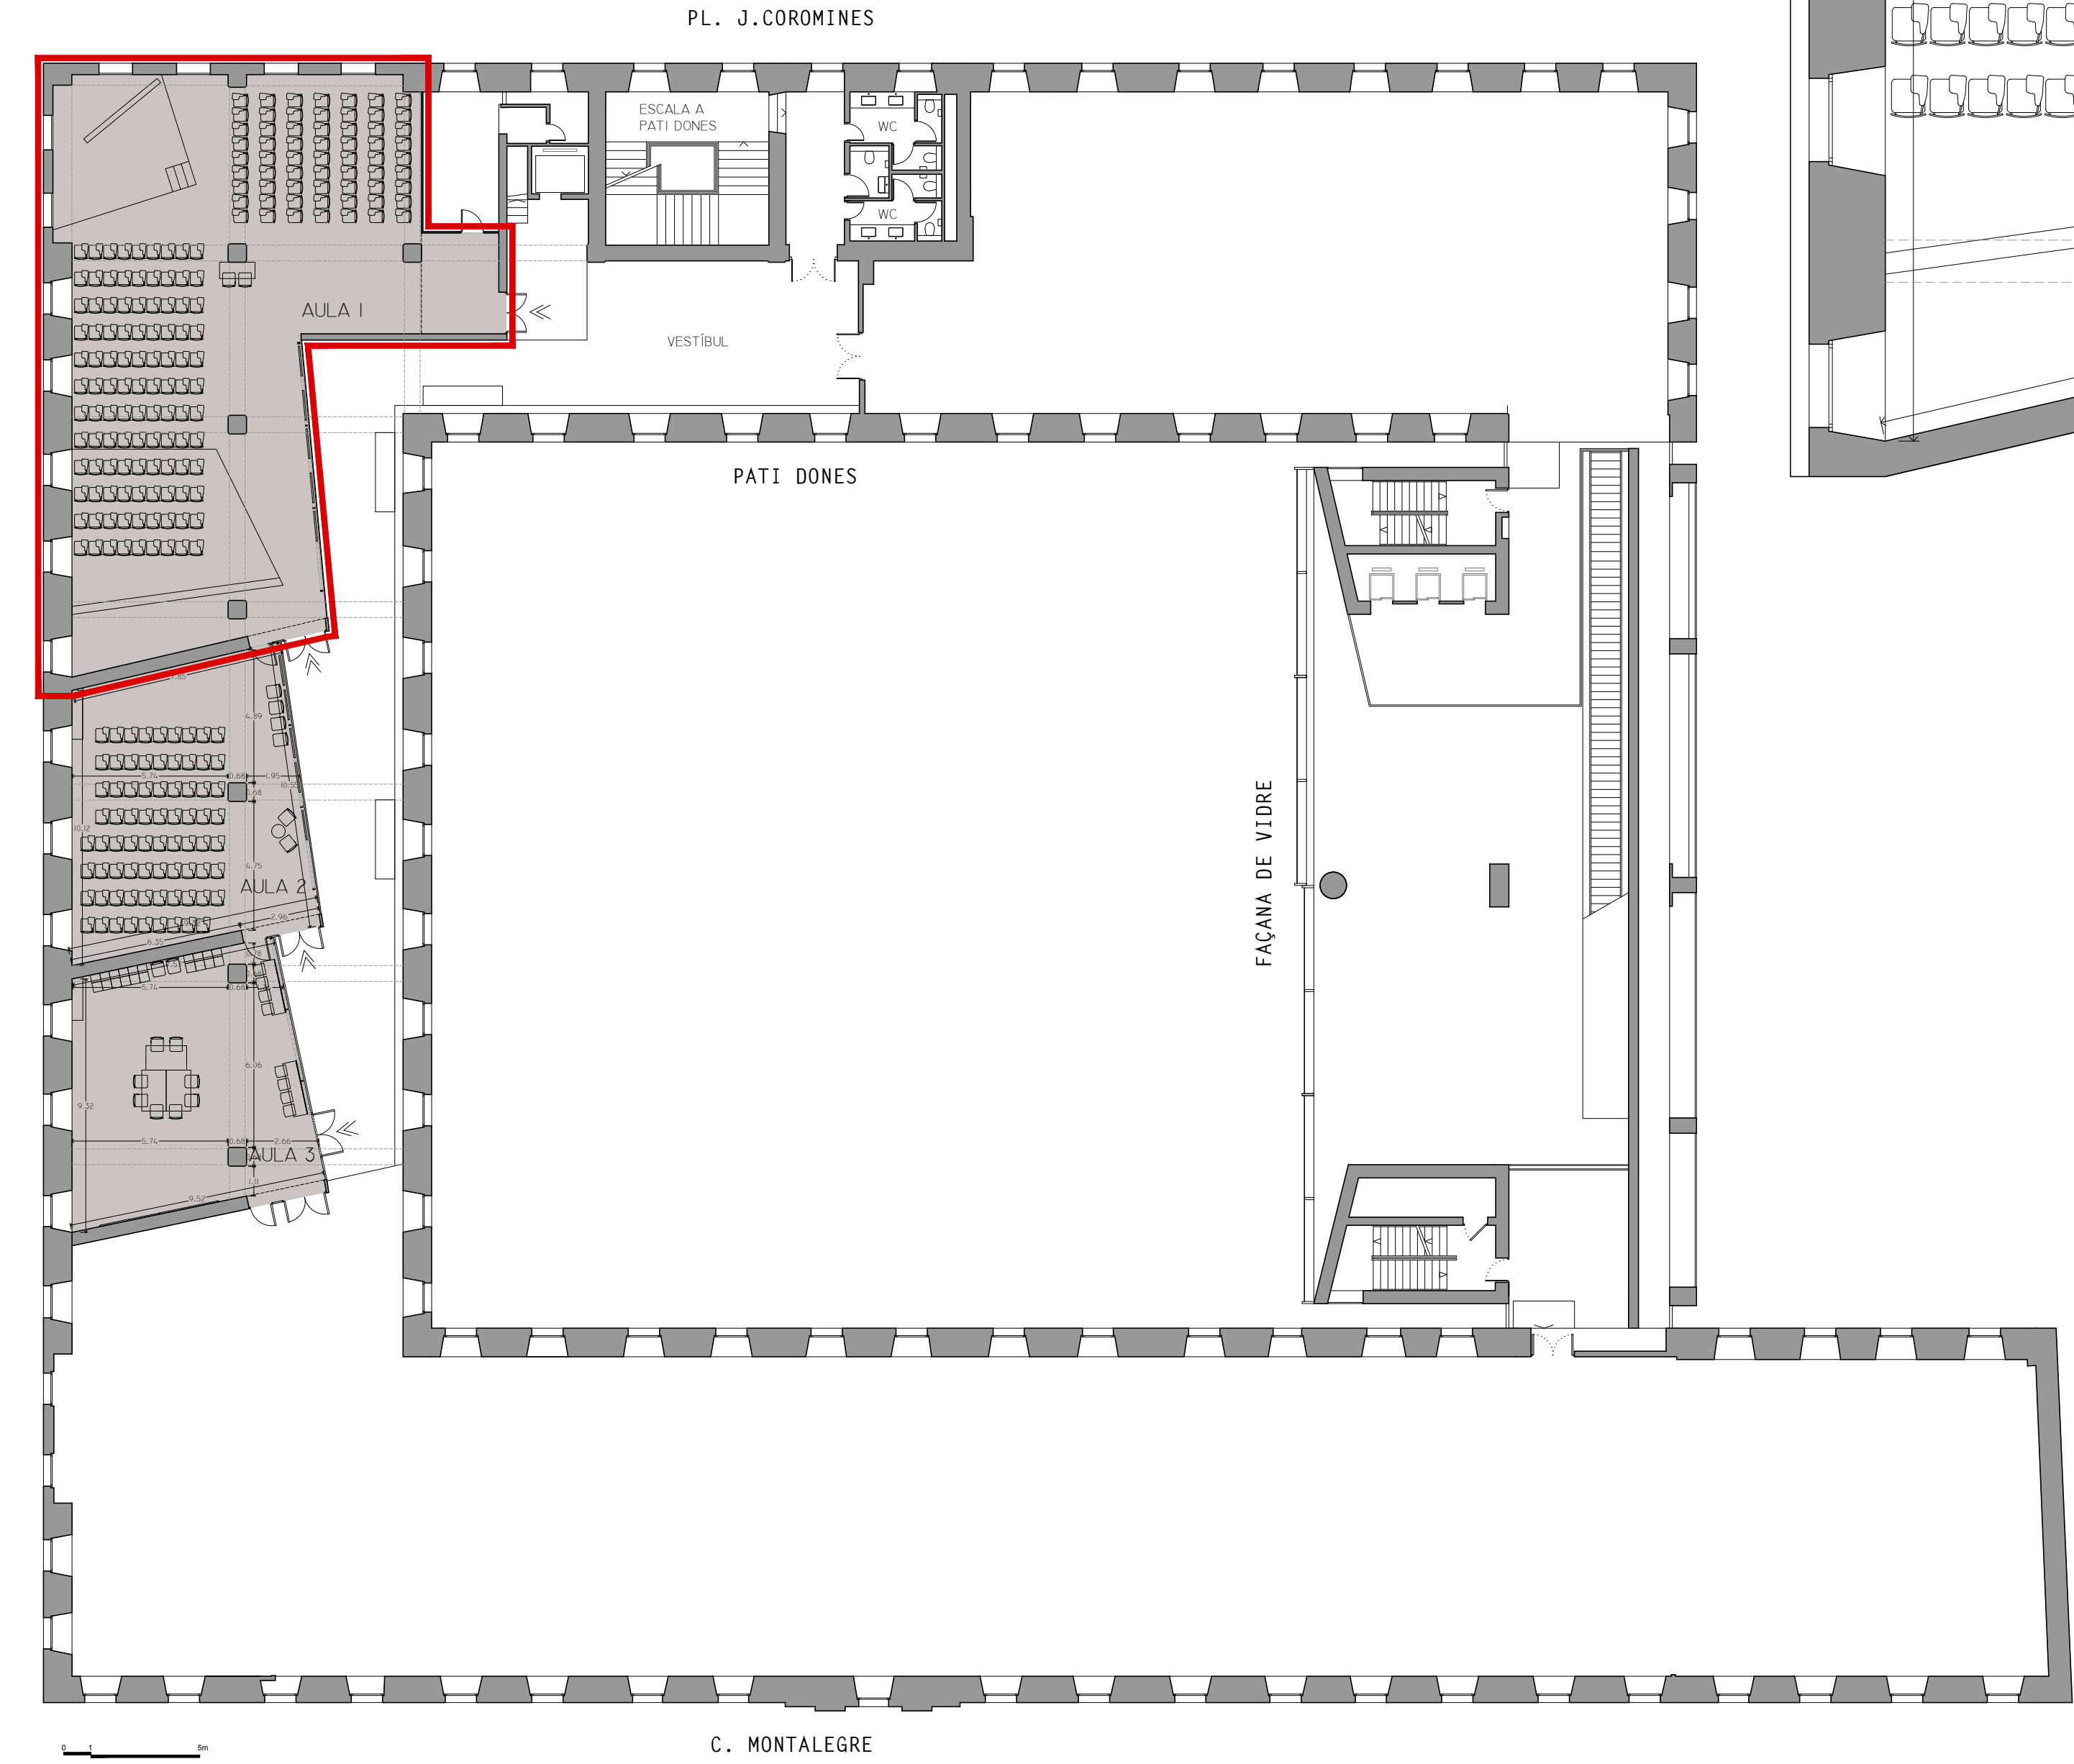

AULA 1 - PLANTA

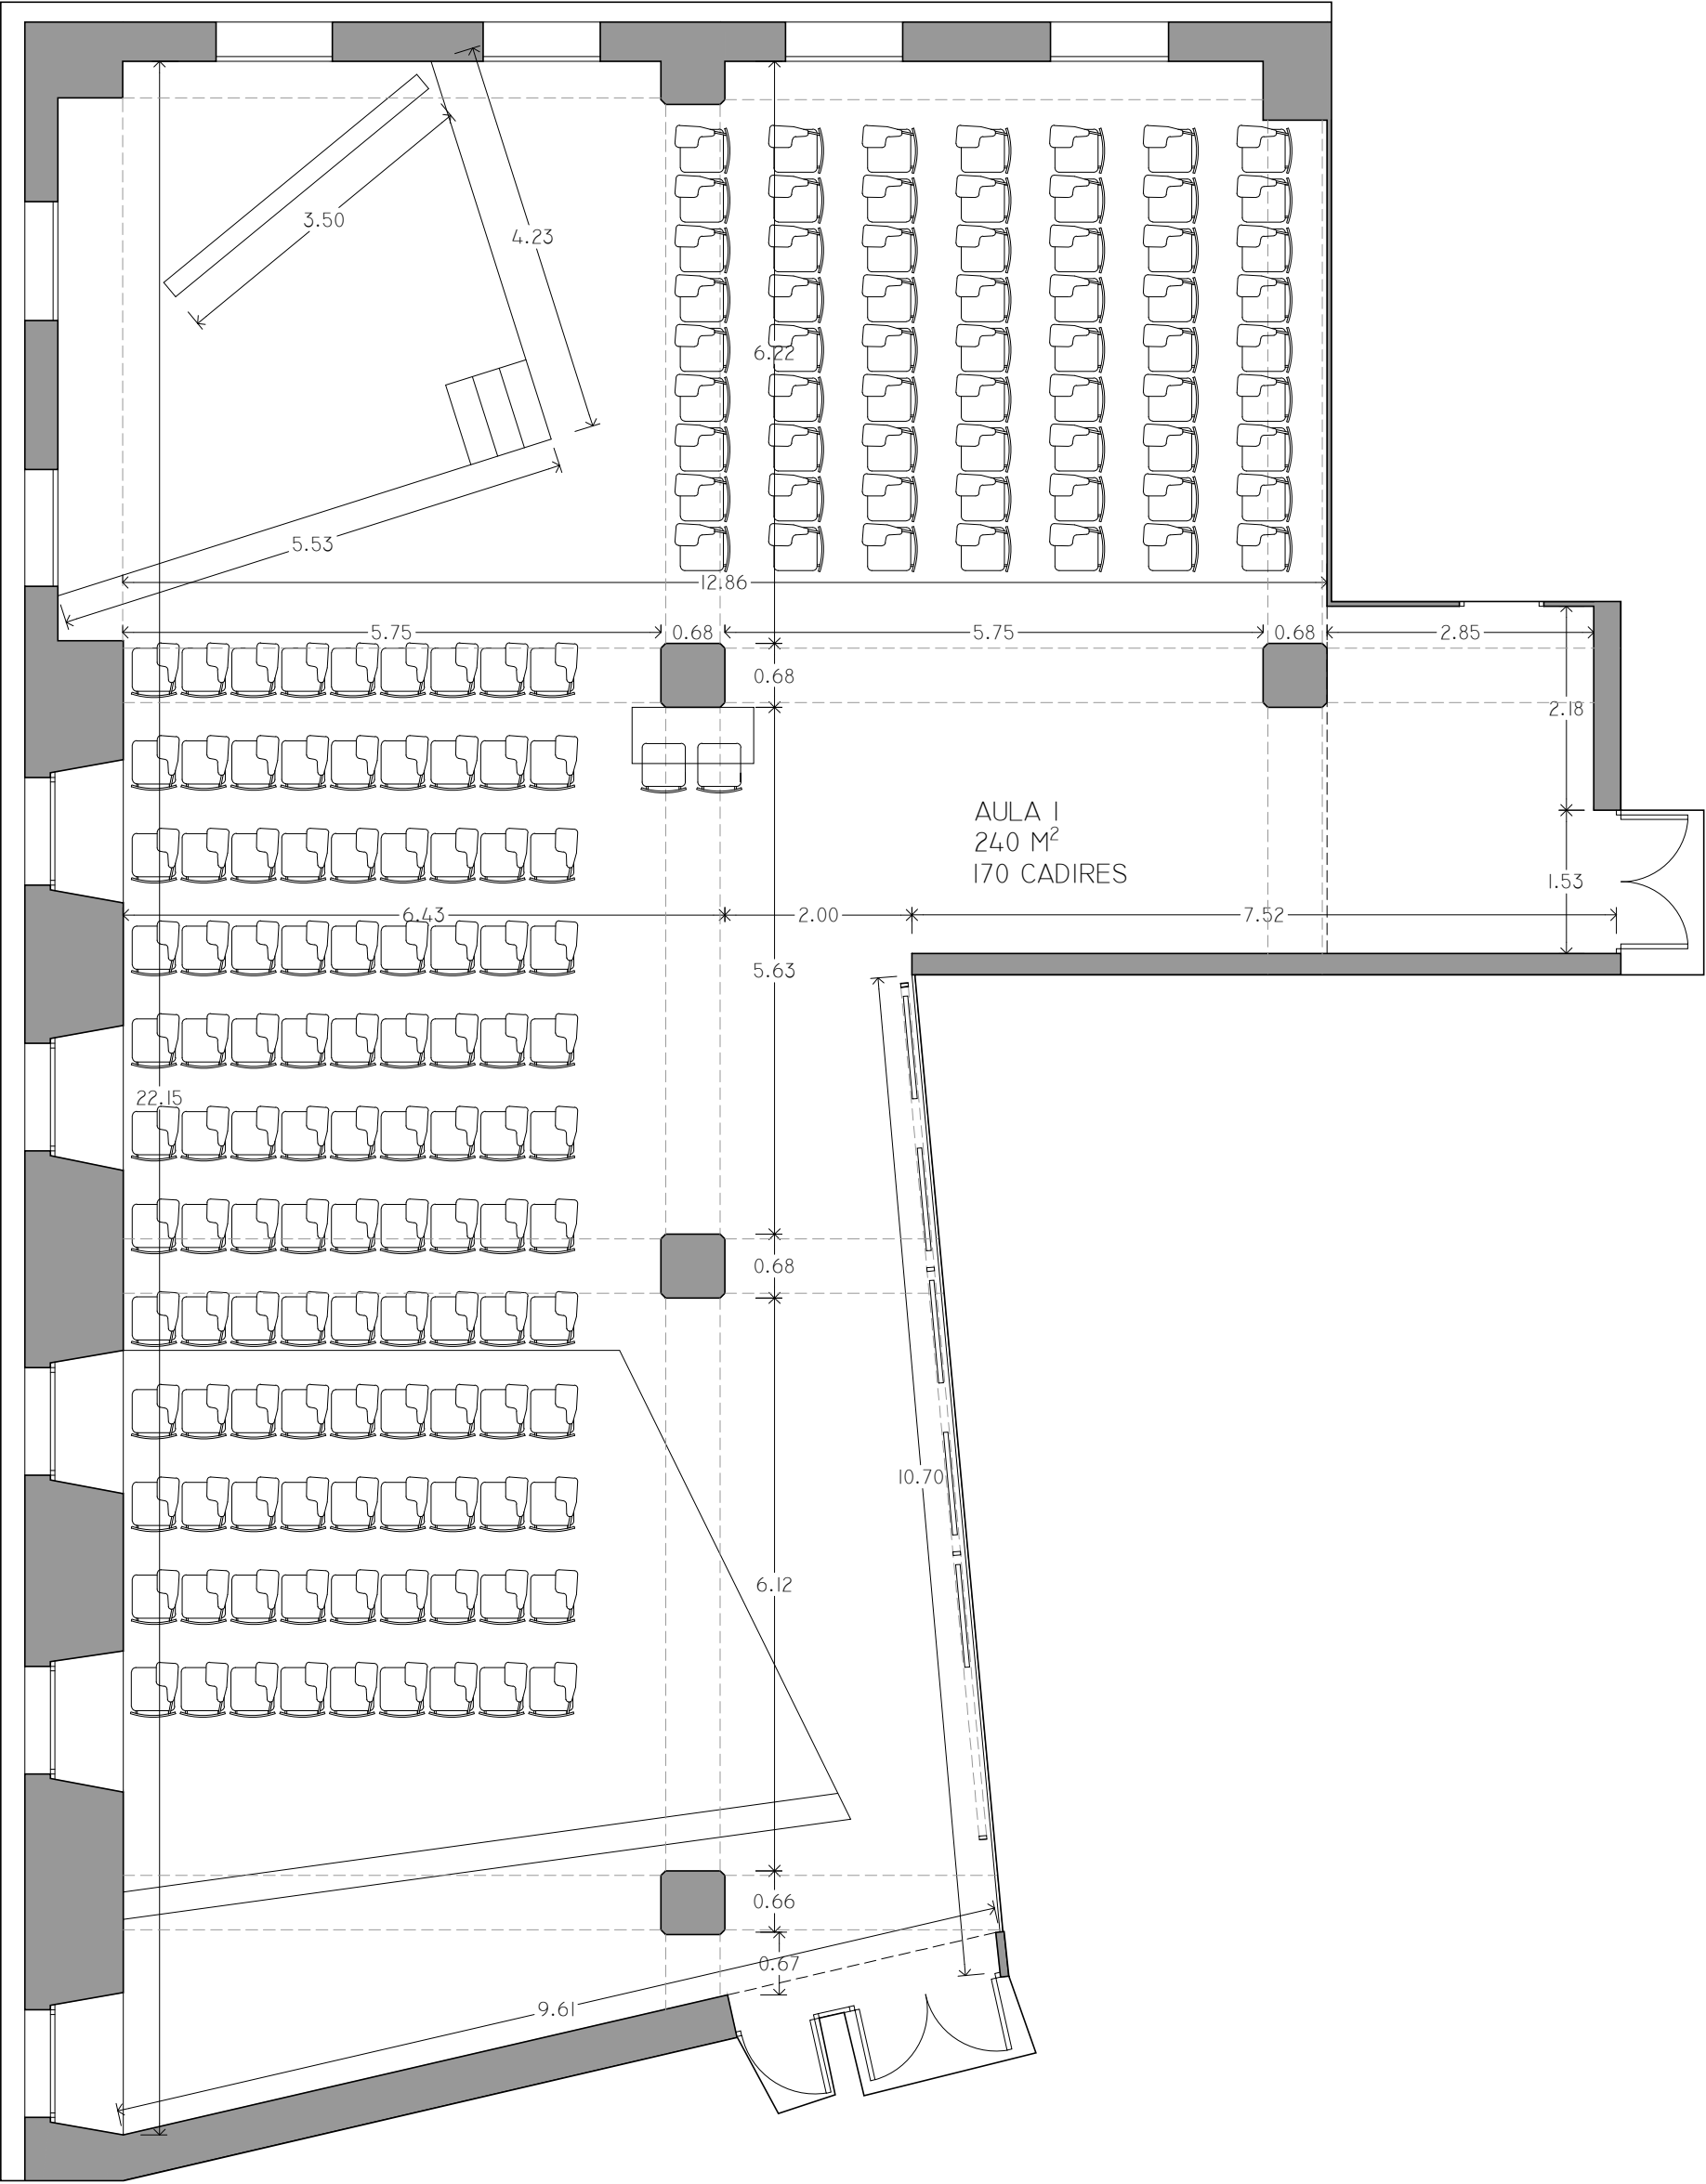

AULA 1 - INSTAL·LACIONS

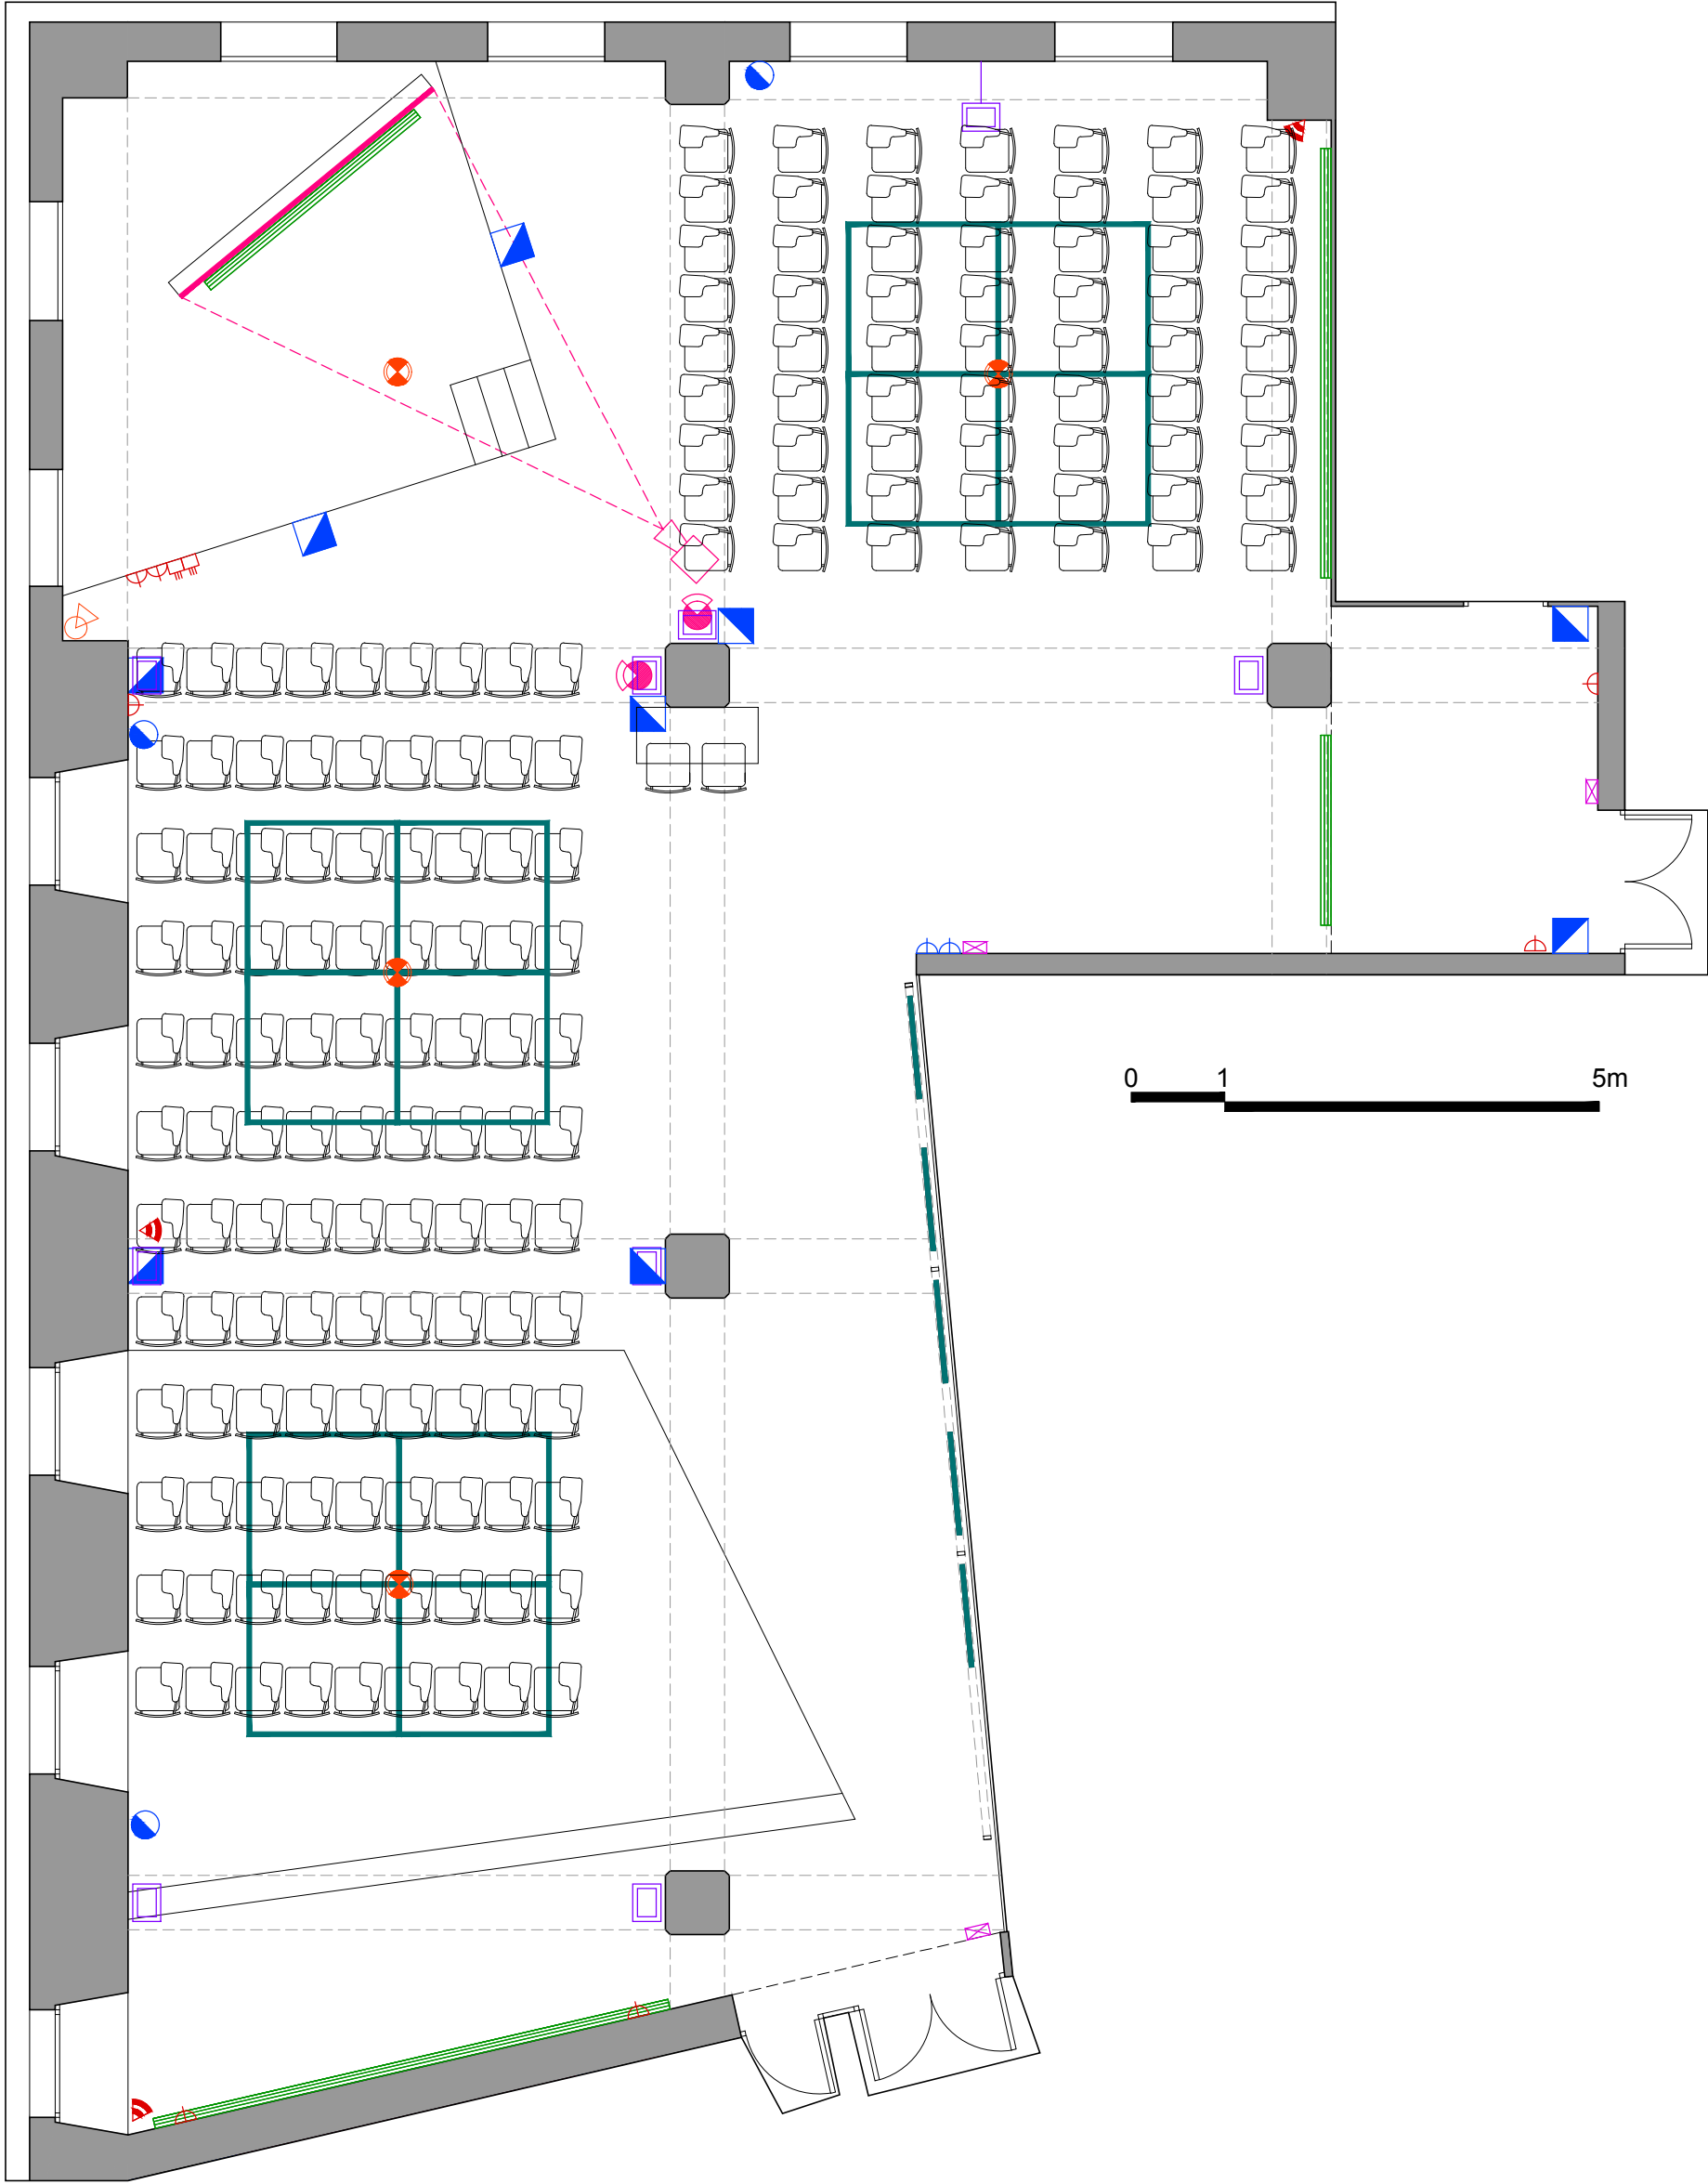

LLEGGENDA	
ELECTRICITAT	IL·LUMINACIÓ
XARXA	FOCUS DIRECCIONAL ARC
REPETIDOR WIFI	FOCUS A CARRILS
TELÈFON	APLIQUE
ENDOLL	IL·LUMINACIÓ D'EMERGÈNCIA
SÒCOL TÈCNIC	
QUADRE ELÈCTRIC	
AUDIOVISUAL	CLIMATIZACIÓ
TV	REIXA CLIMATITZACIÓ
CONEXIÓ AUDI	
CONTROL AUDI	
ALTAVEU SUPERFICIE	
ALTAVEU ENCASTAT	
SUPERFICIE PROJECTOR	
PROJECTOR	
CàMERA ROBOTITZADA	
PANELS ACÚSTICS	
	INCENDIS
	DETECTOR INCENDIS
	EXTINTOR