


PLANTA GENERAL CCCB - 4ª PLANTA

PL. J. COROMINES




C. MONTALEGRE

VESTIBUL MIRADOR - PLANTA

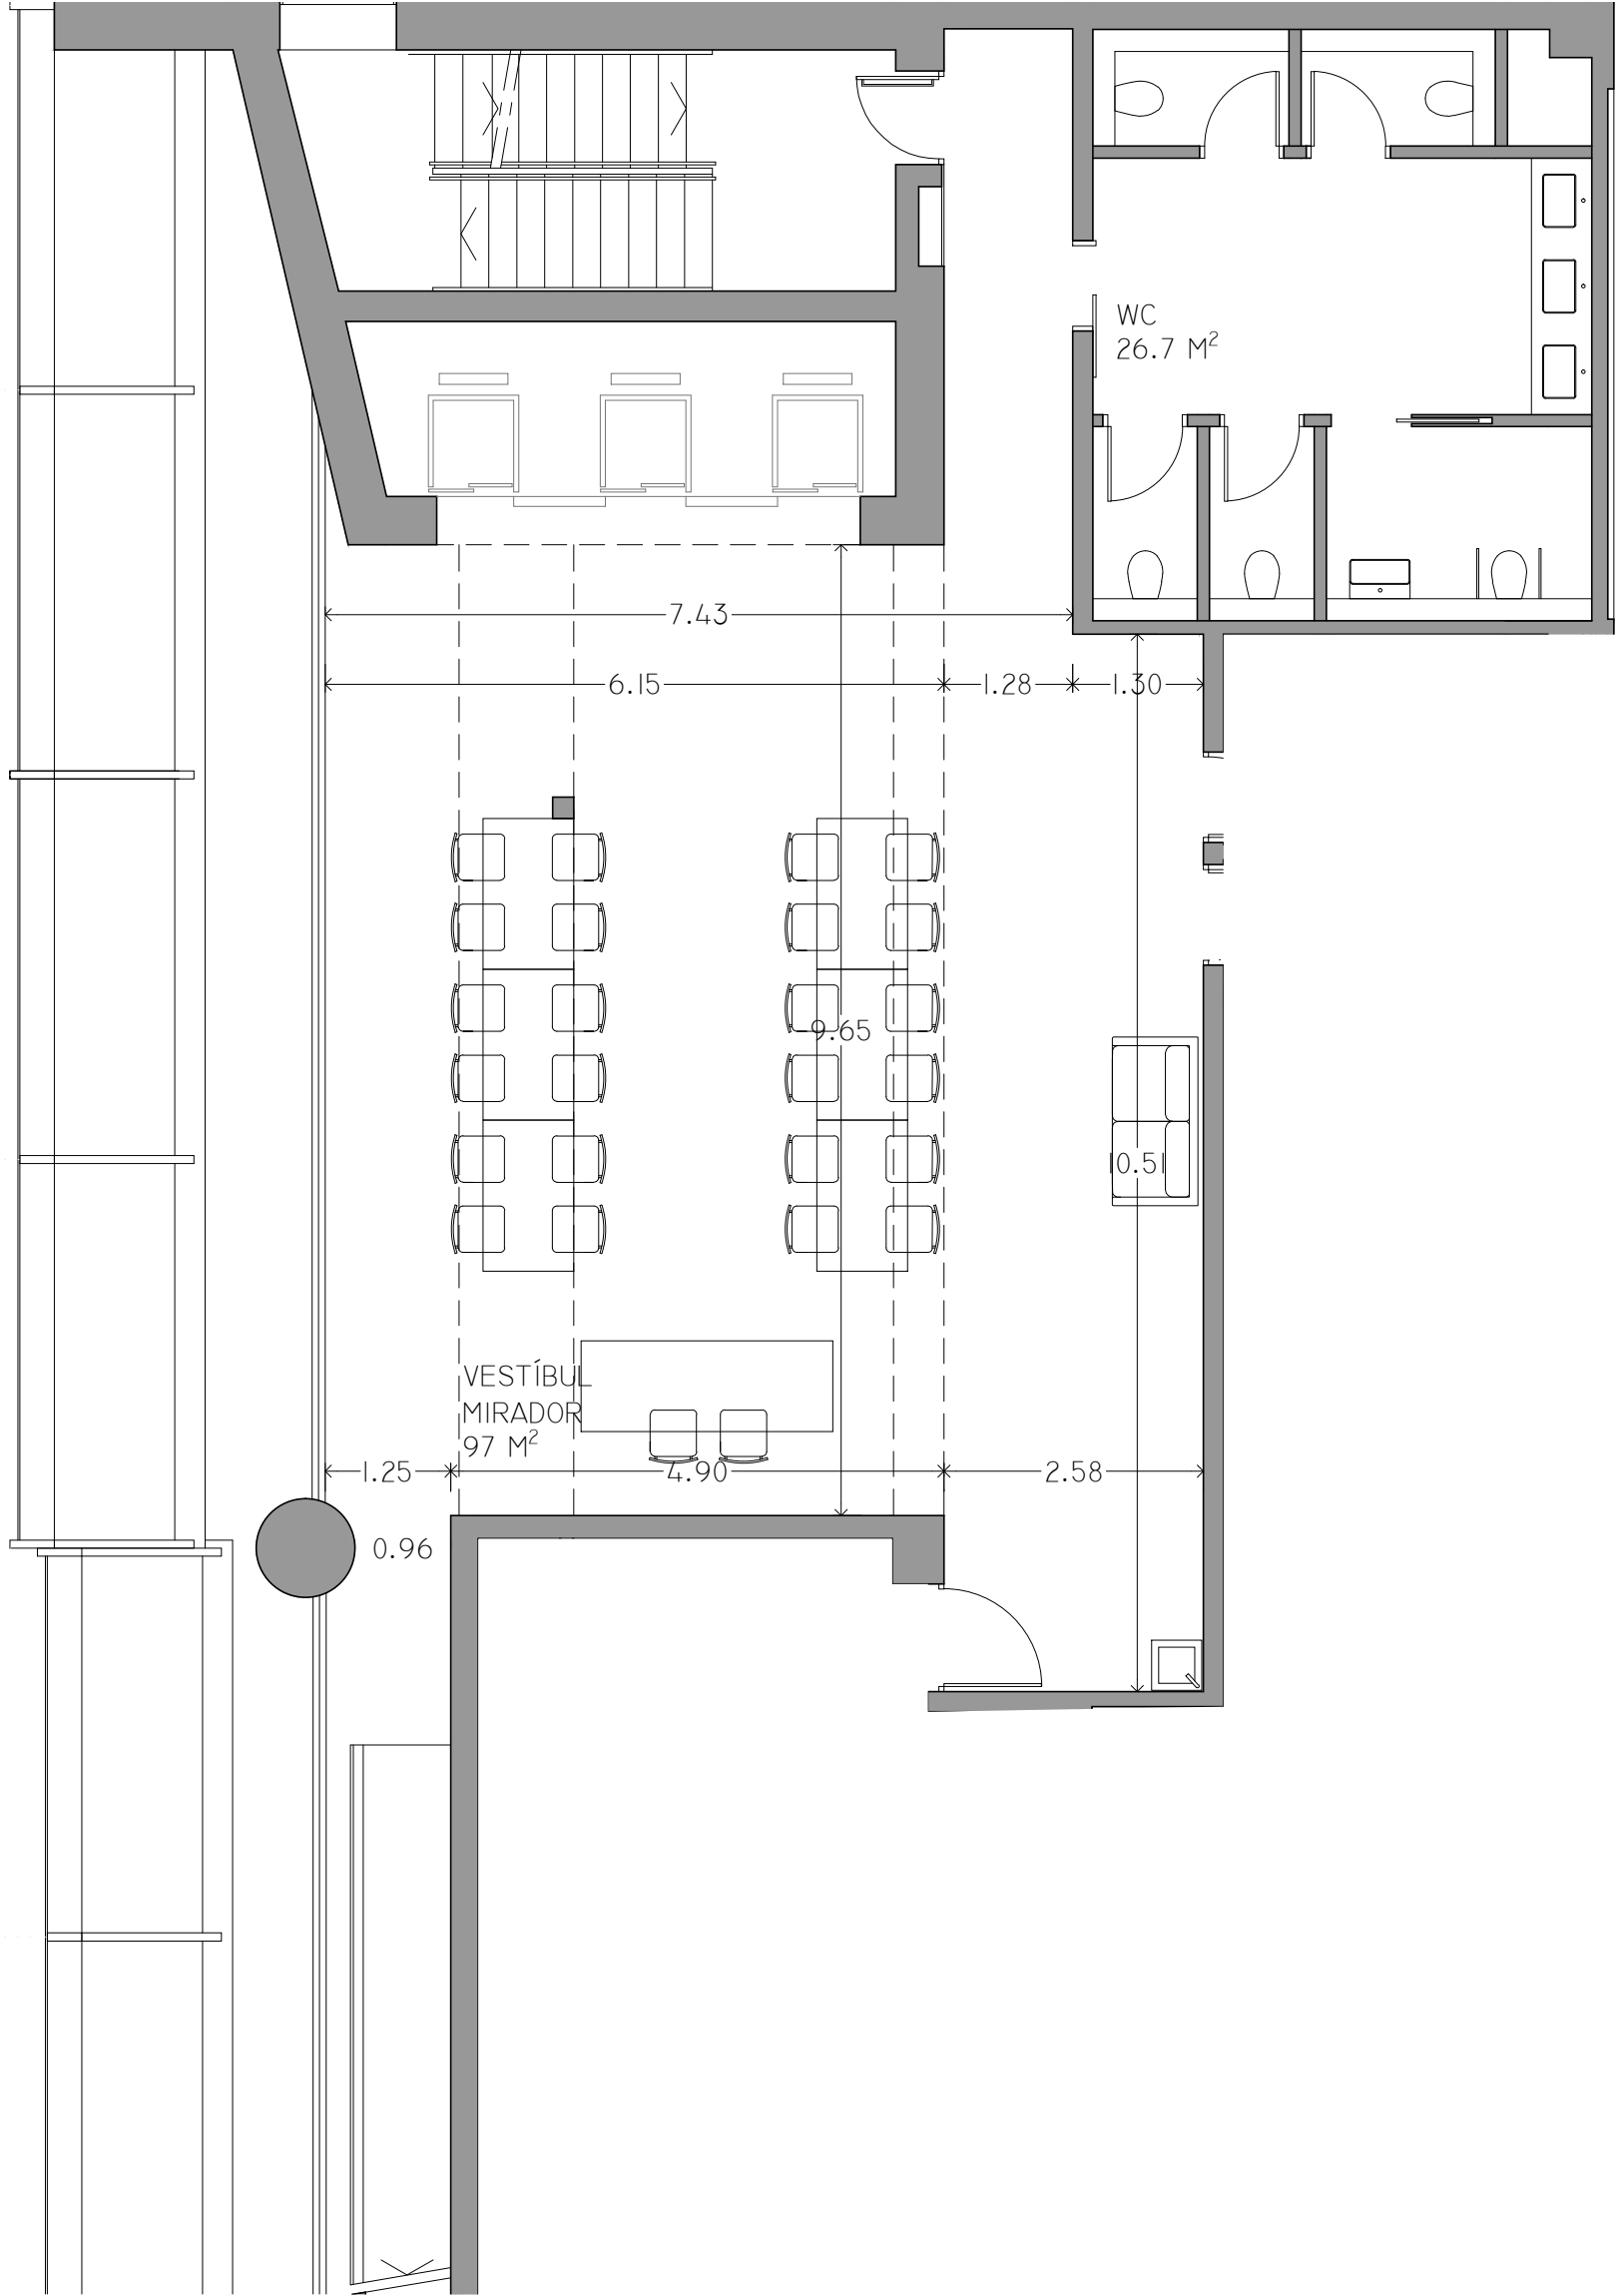

VESTIBUL MIRADOR - INSTAL·LACIONS

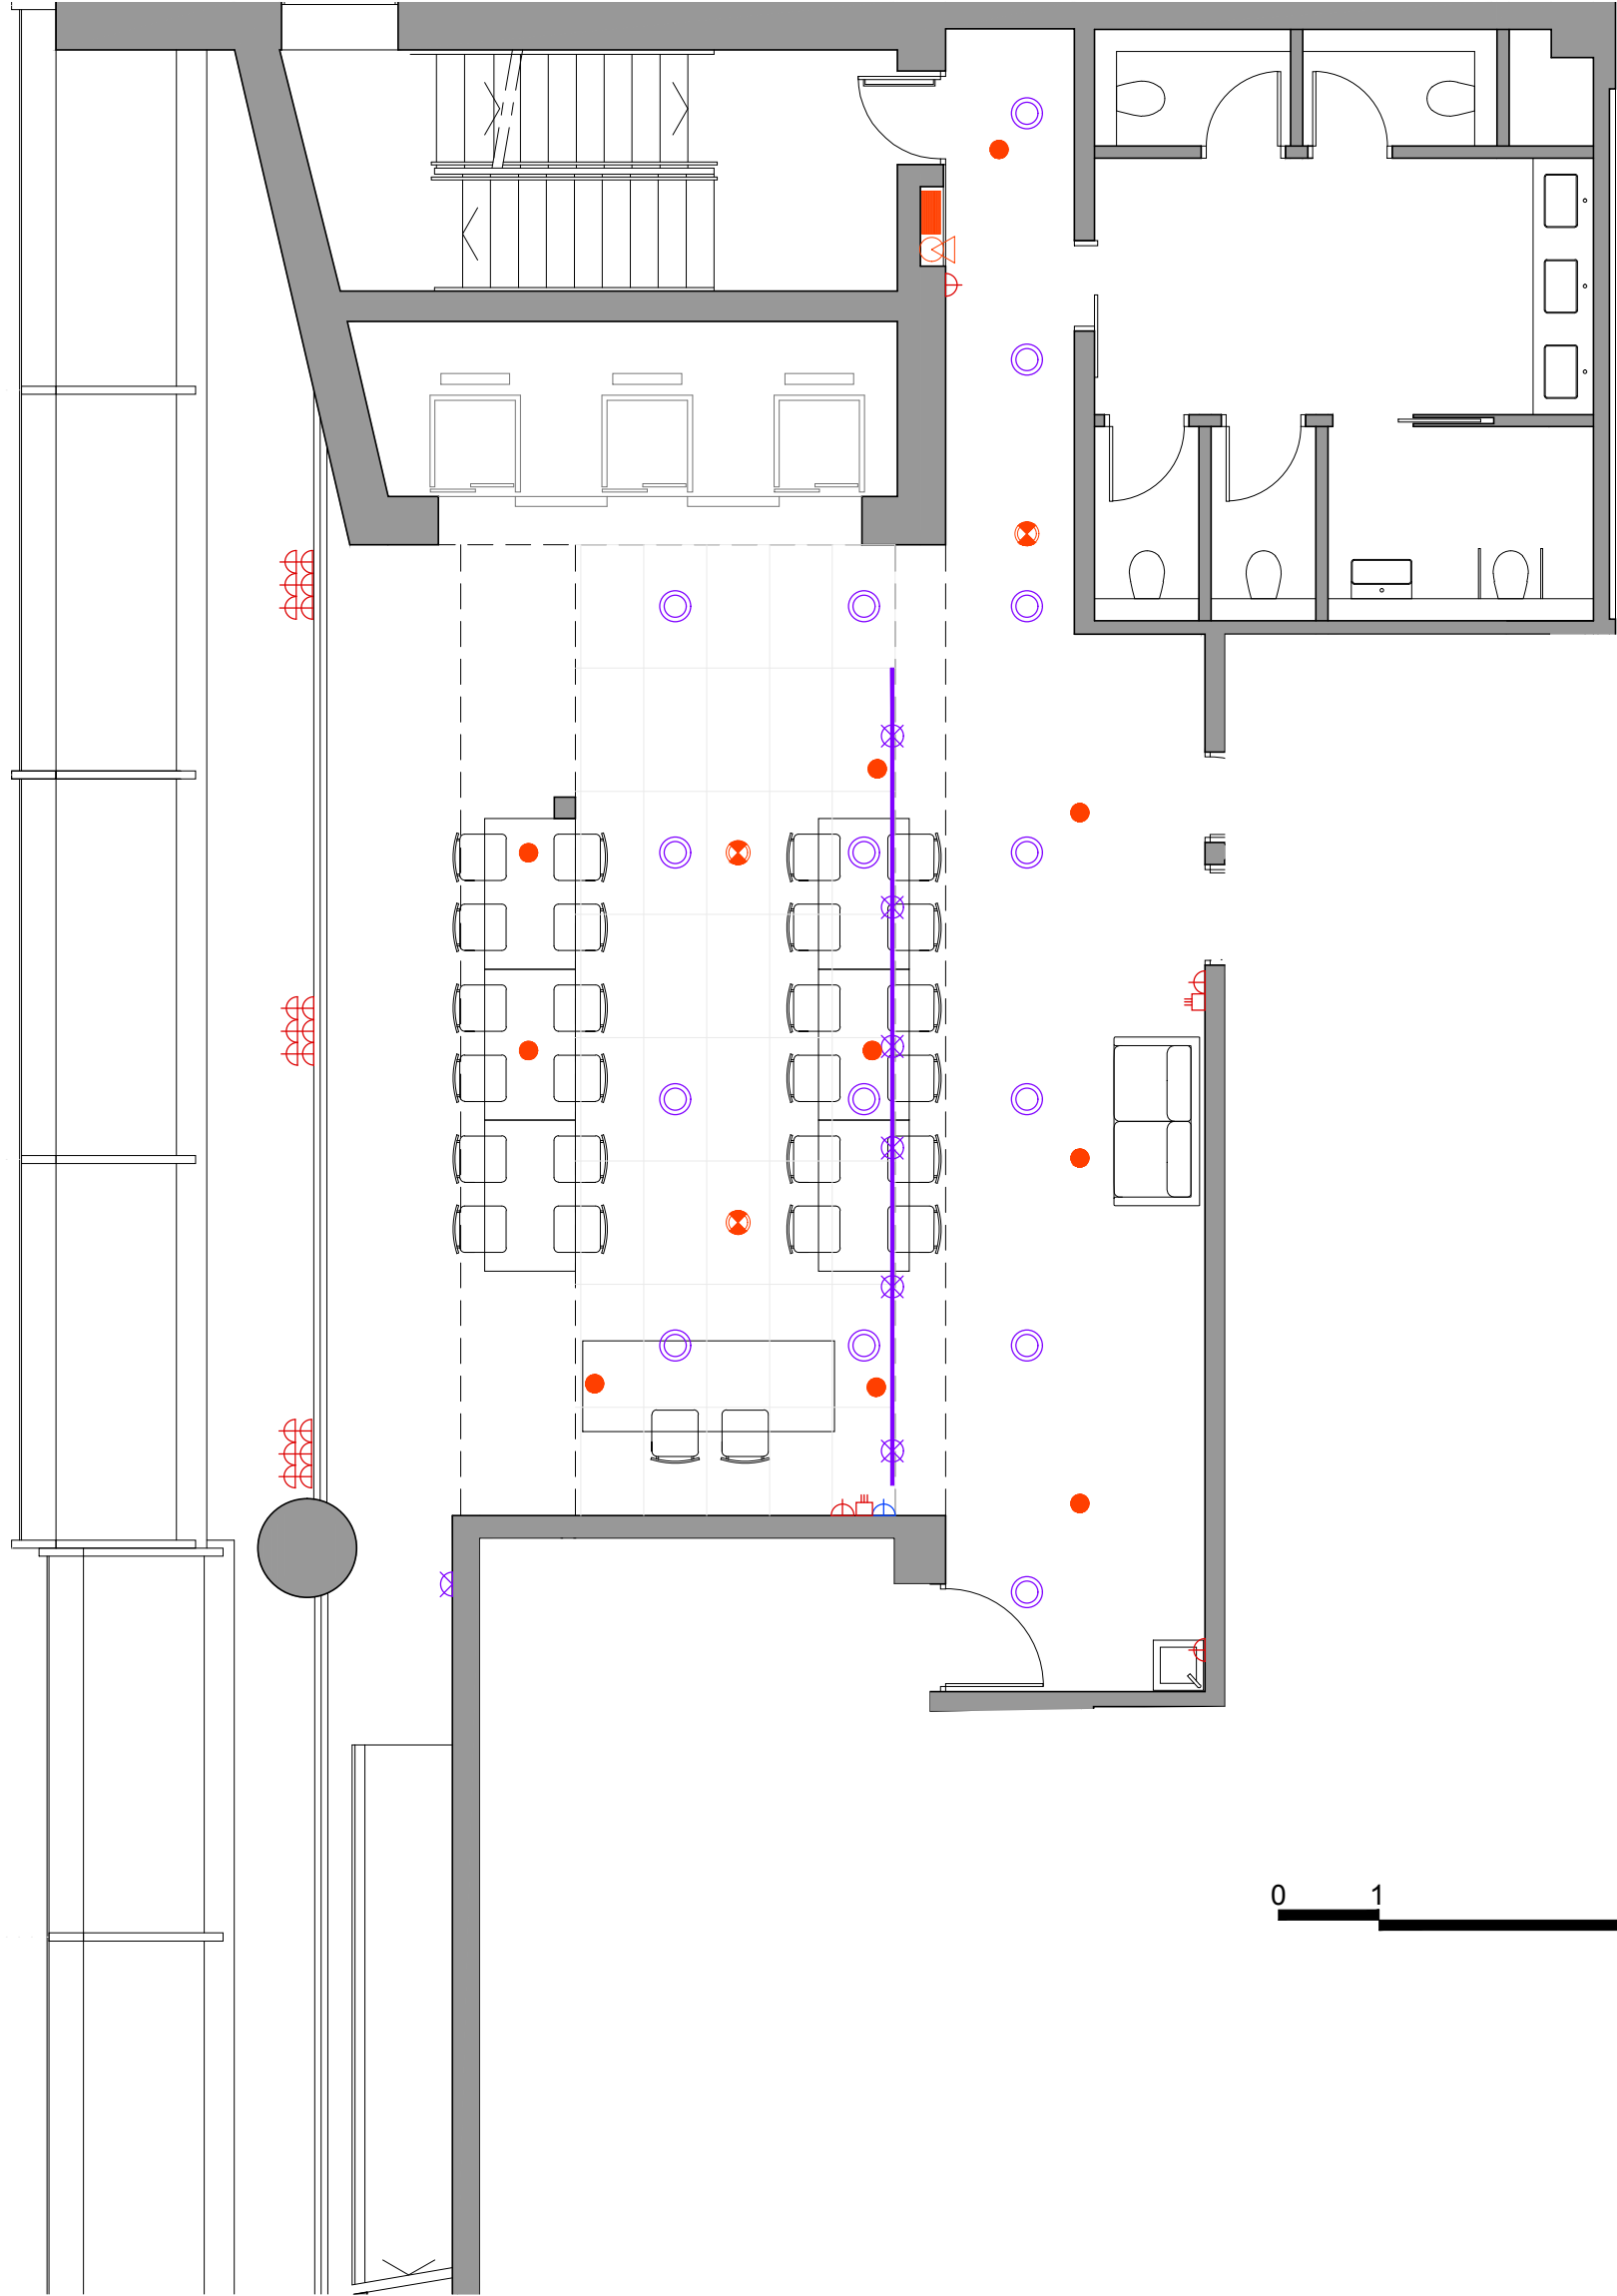

LLEGGENDA	
ELECTRICITAT	IL·LUMINACIÓ
XARXA	FOCUS DIRECCIONAL ARC
REPETIDOR WIFI	FOCUS A CARRILS
TELÈFON	FOCOS EMPOTRADO
ENDOLL	APLIQUE
SÒCOL TÈCNIC	IL·LUMINACIÓ D'EMERGÈNCIA
QUADRE ELÈCTRIC	
AUDIOVISUAL	CLIMATIZACIÓ
TV	REIXA CLIMATITZACIÓ
CONEXIÓ AUDI	
CONTROL AUDI	
ALTAVEU SUPERFICIE	
ALTAVEU ENCASTAT	
SUPERFICIE PROJECTOR	
PROJECTOR	
CÀMARA ROBOTITZADA	
CORTINES OPAQUES	
	INCENDIS
	DETECTOR INCENDIS
	EXTINTOR
	MÀNEGA INCENDIS
	RUIXADOR