




SALA RAVAL - PLANTA

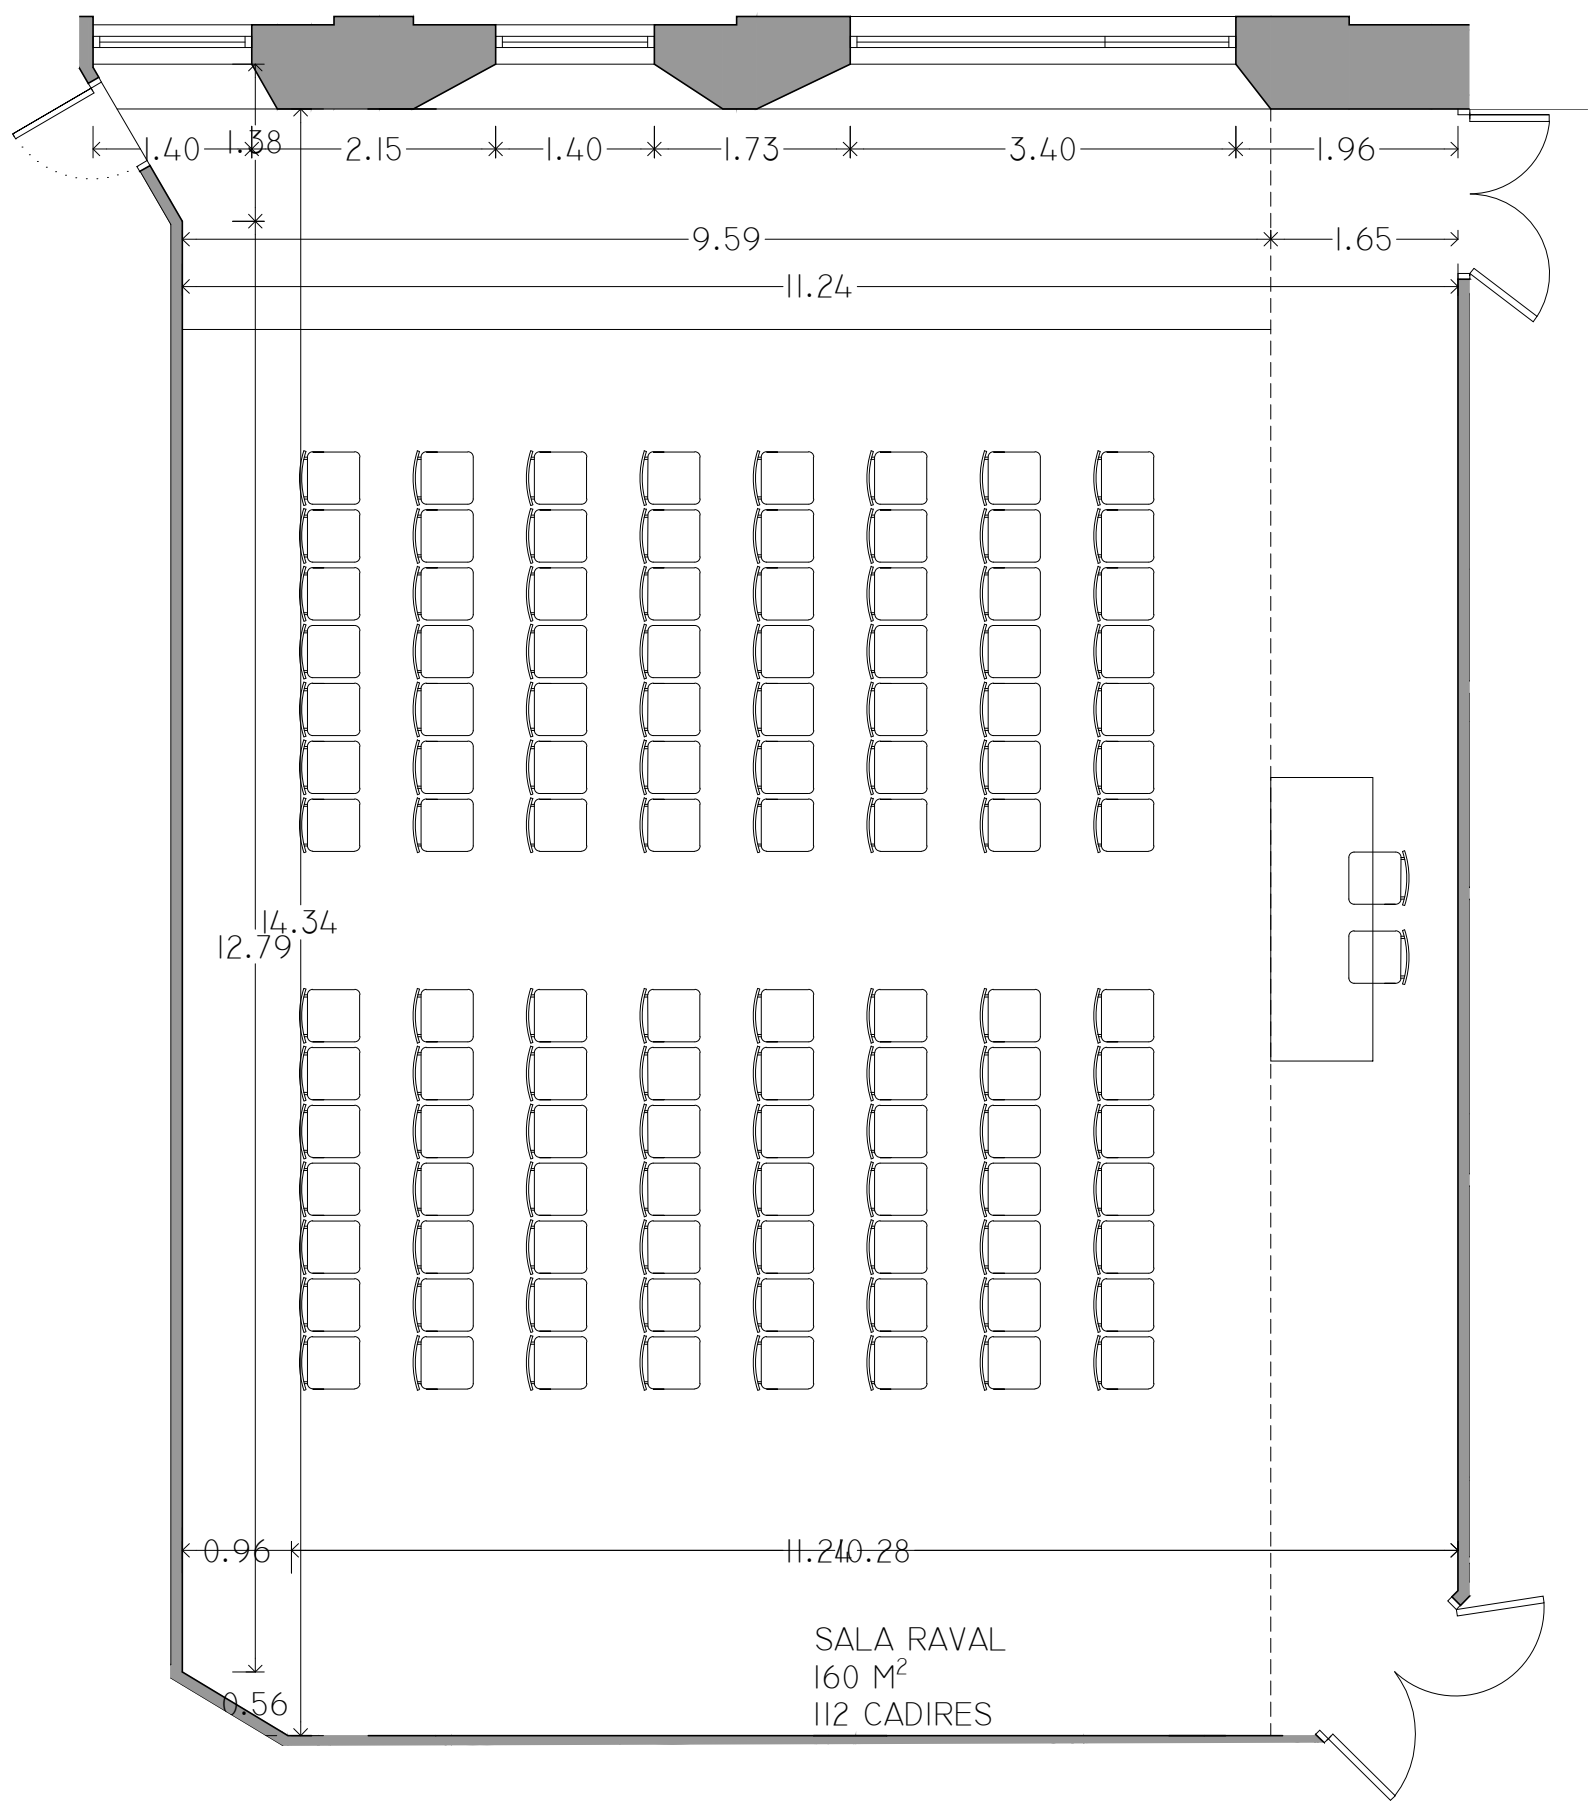

SALA RAVAL - INSTAL·LACIONS

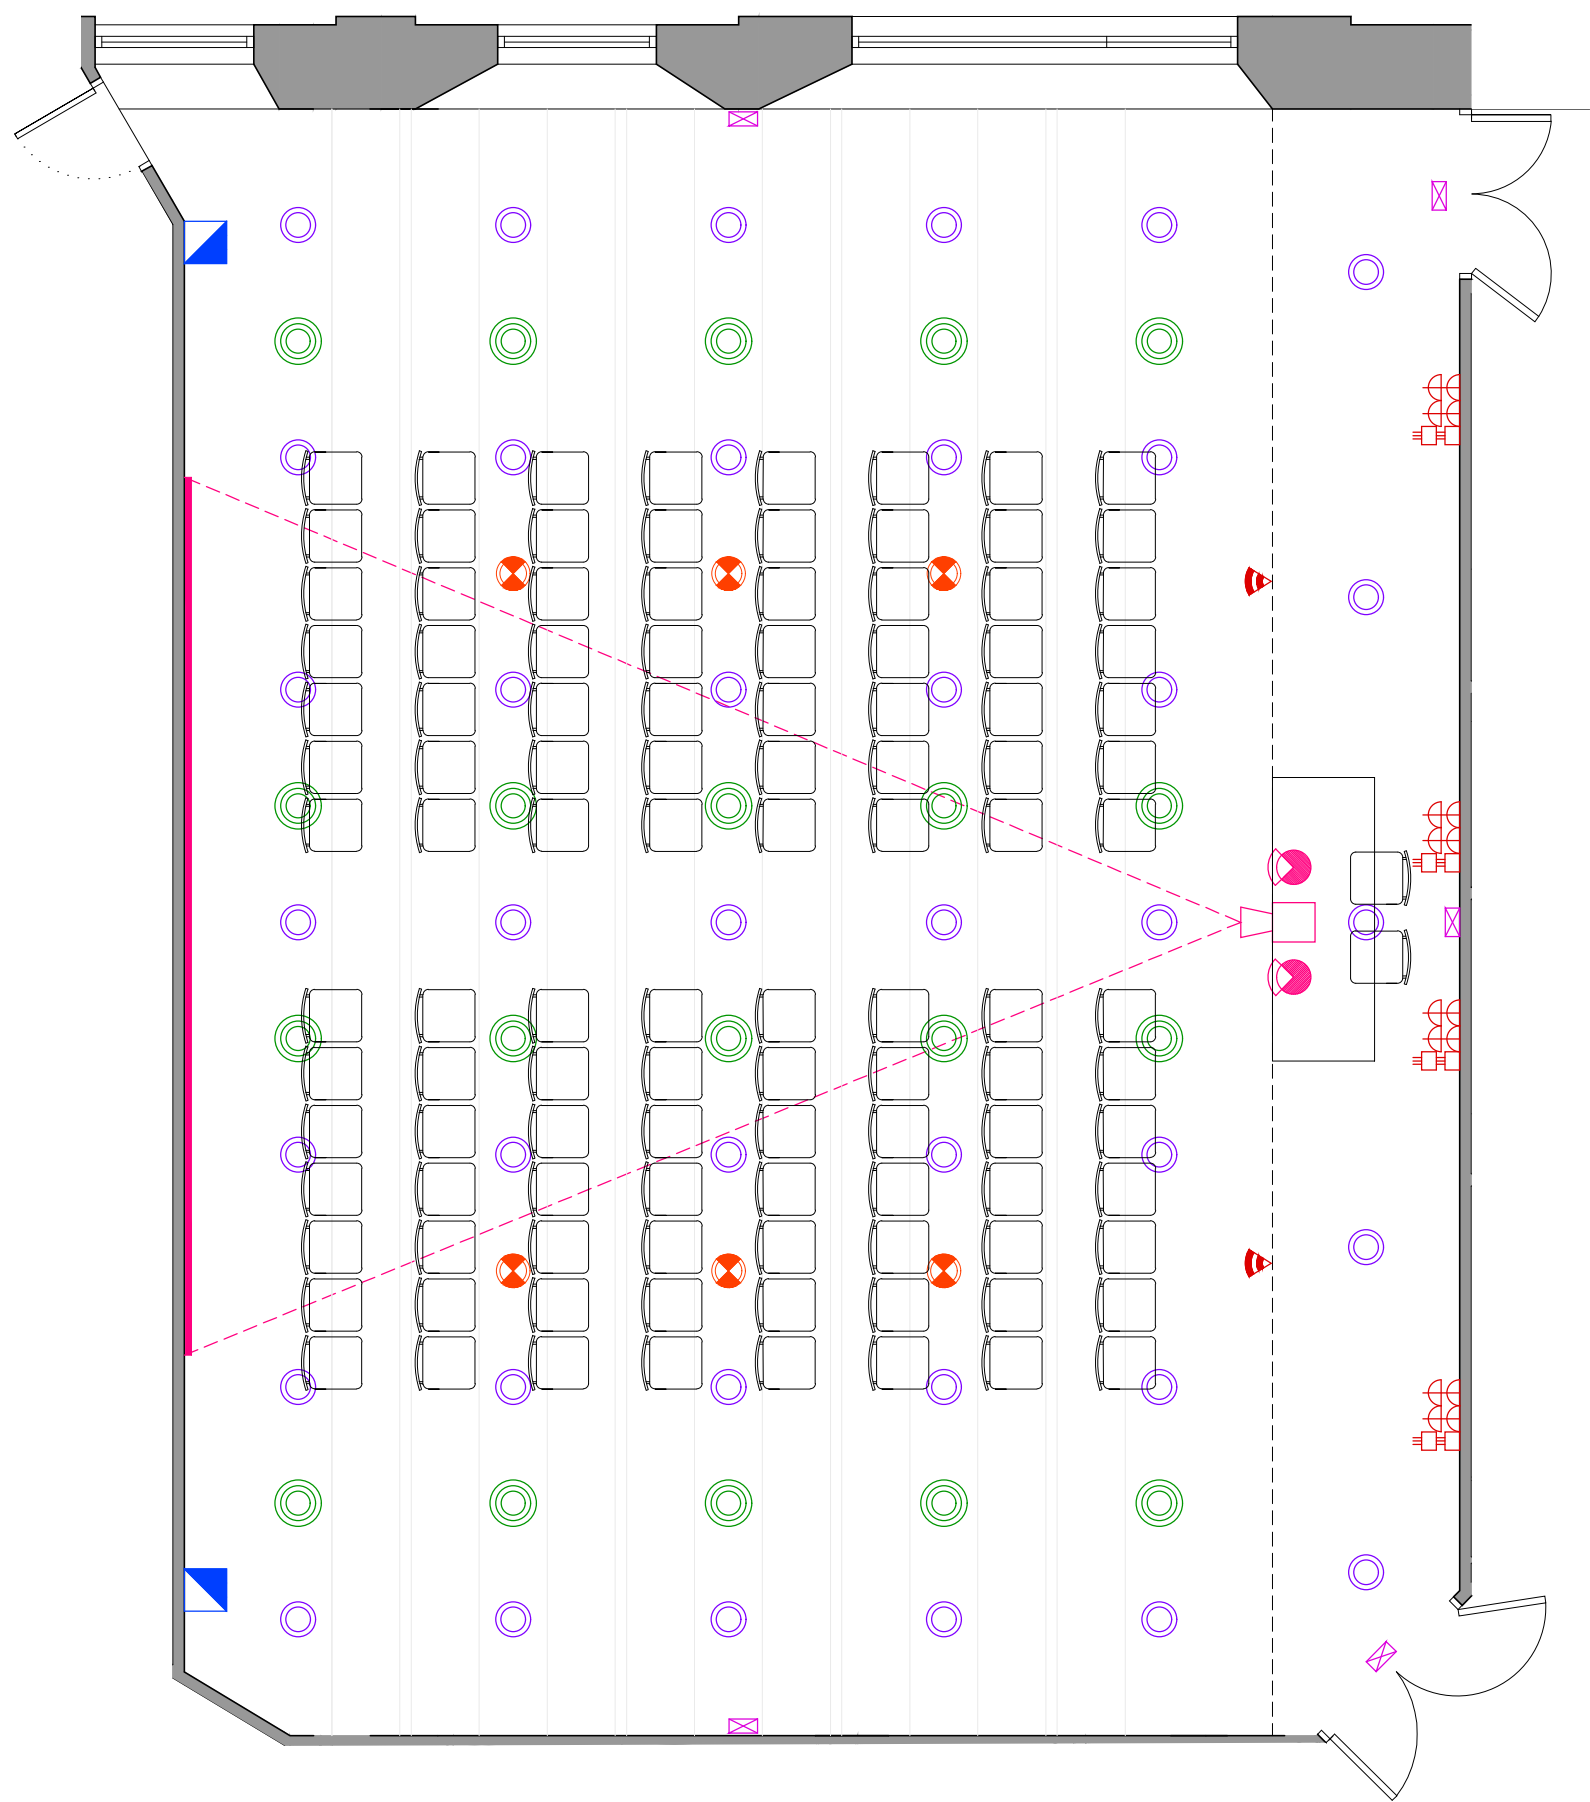

PLANTA SALA RAVAL

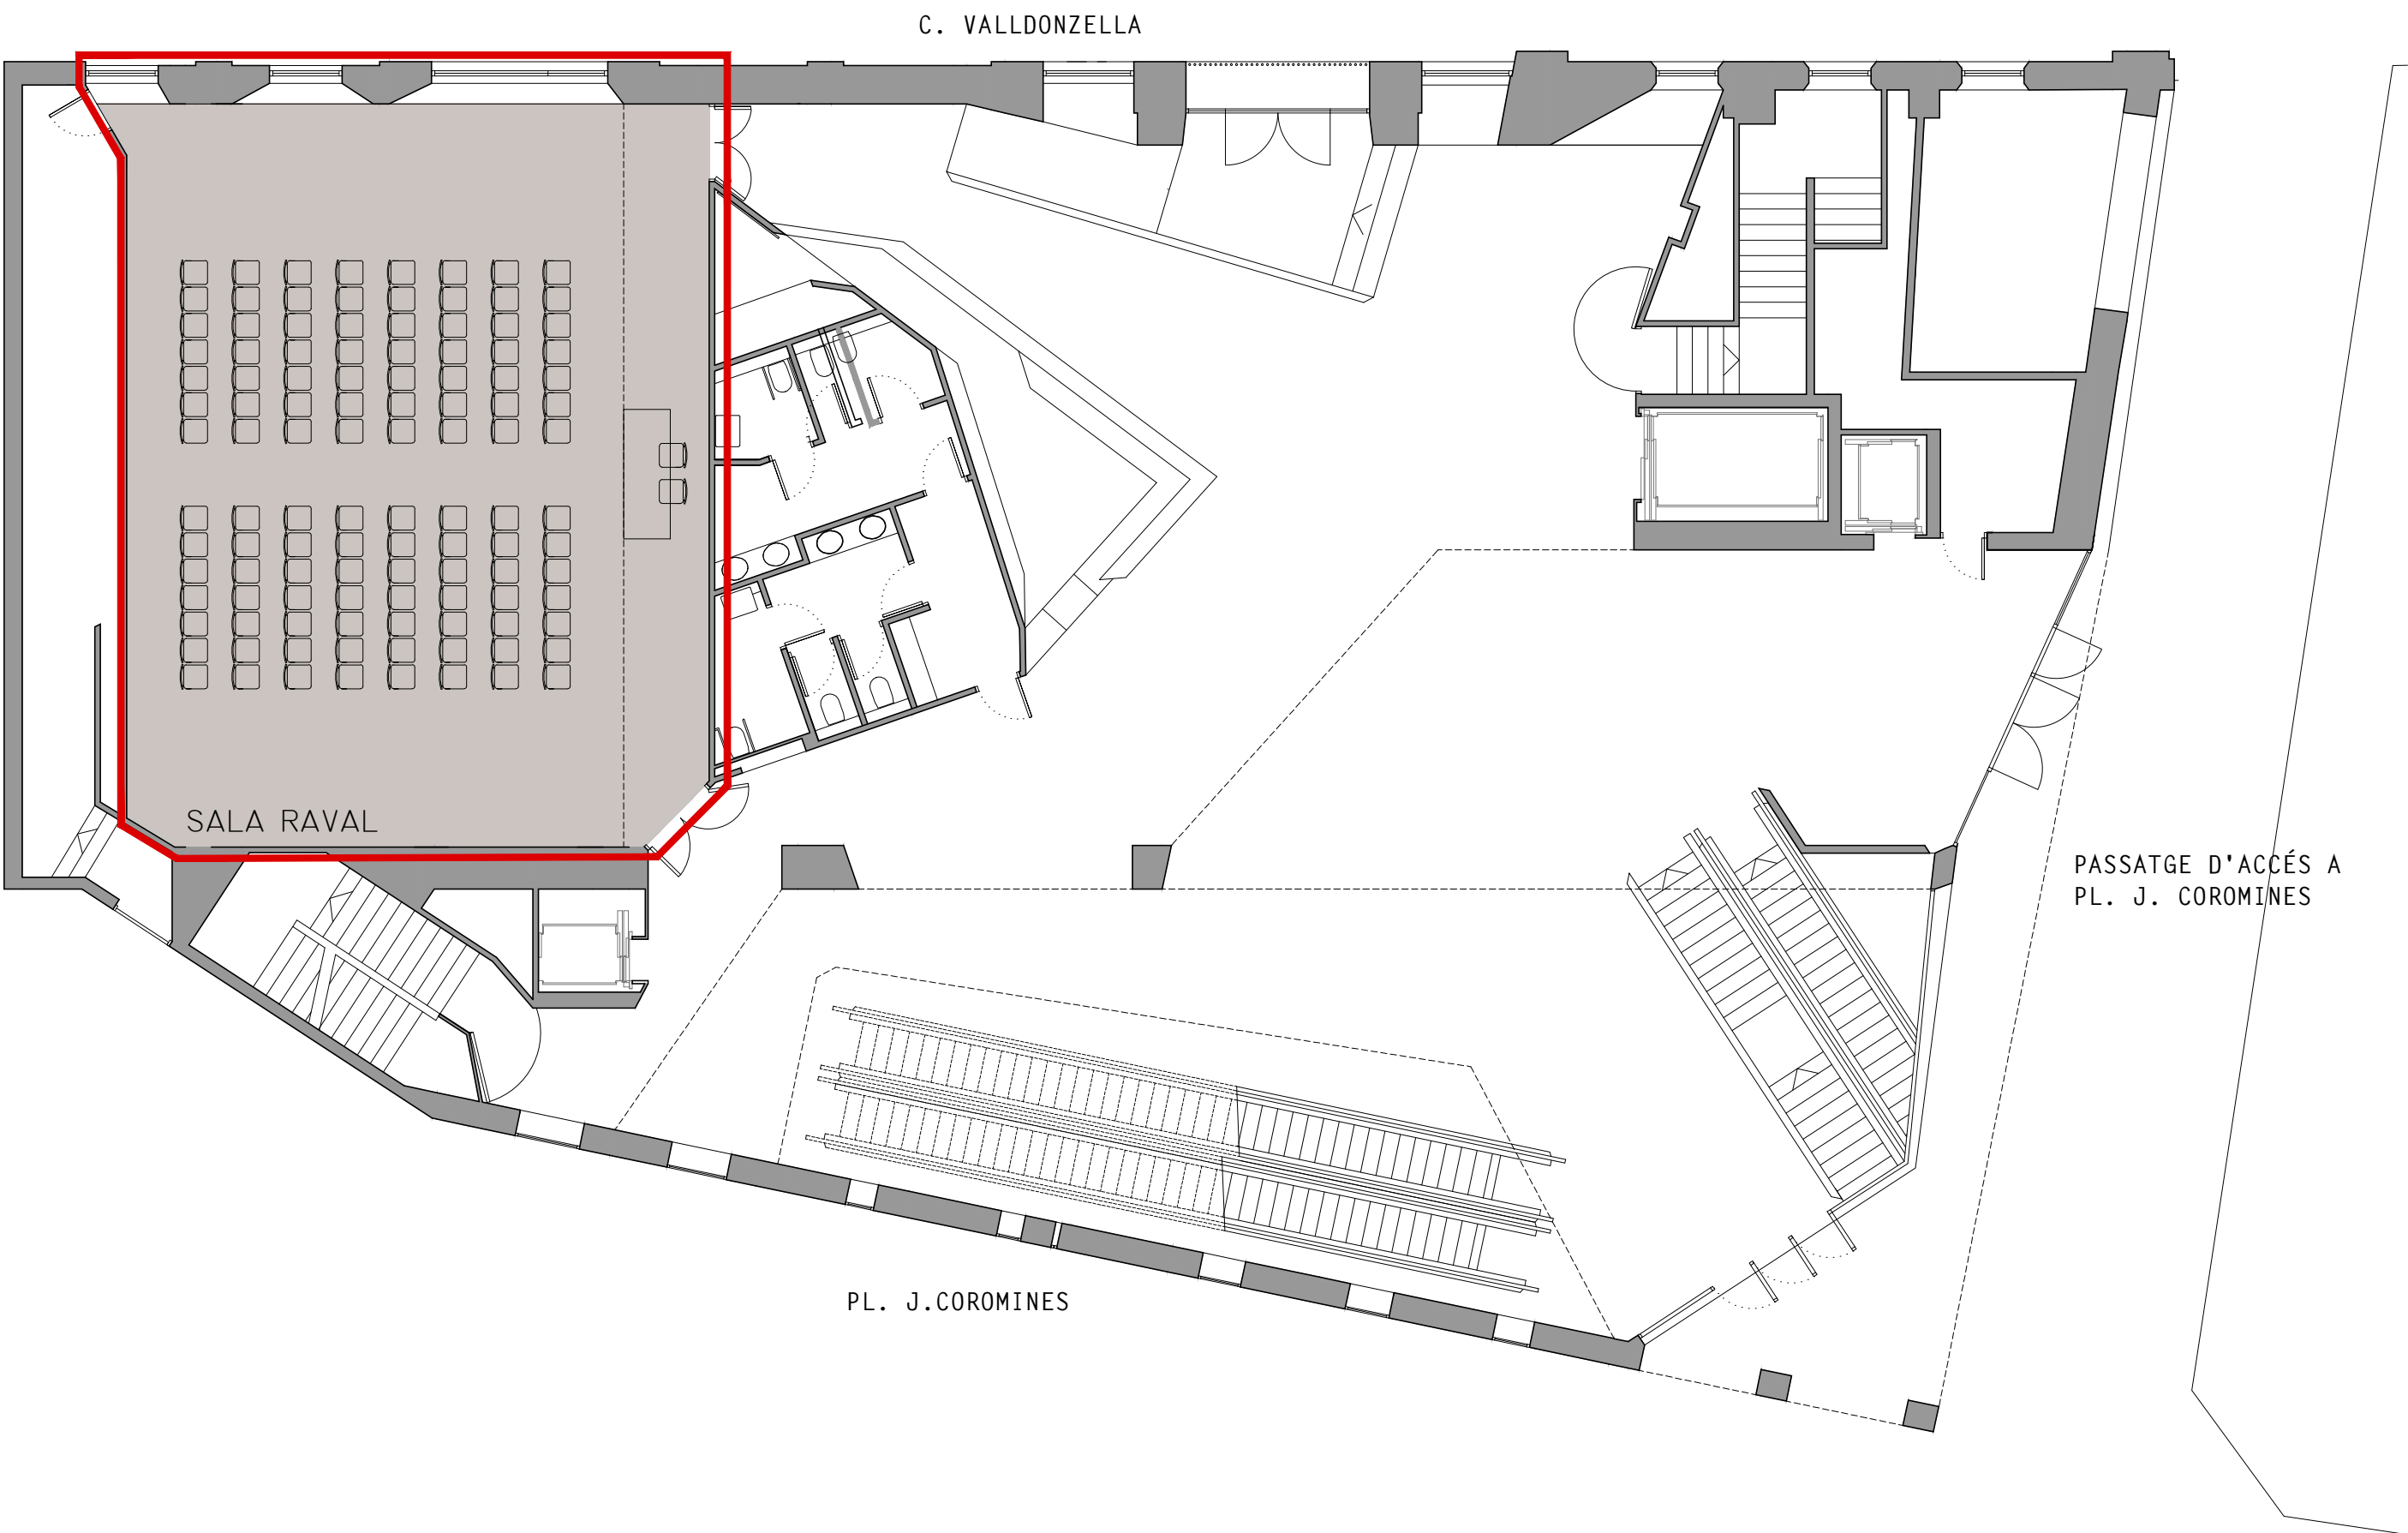

LLEENDA	
ELECTRICITAT	IL·LUMINACIÓ
XARXA	FOCUS DIRECCIONAL ARC
REPETIDOR WIFI	FOCUS A CARRILS
TELÈFON	APLIQUE
ENDOLL	IL·LUMINACIÓ D'EMERGÈNCIA
SÒCOL TÈCNIC	
QUADRE ELÈCTRIC	
AUDIOVISUAL	CLIMATIZACIÓ
TV	REIXA CLIMATITZACIÓ
CONEXIÓ AUDI	
CONTROL AUDI	
ALTAVEU SUPERFÍCIE	
ALTAVEU ENCASTAT	
SUPERFÍCIE PROJECTOR	
PROJECTOR	
CÀMERA ROBOTITZADA	
PANELS ACÚSTICS	
	INCENDIS
	DETECTOR INCENDIS
	EXTINTOR