




SALA TEATRE - PLANTA

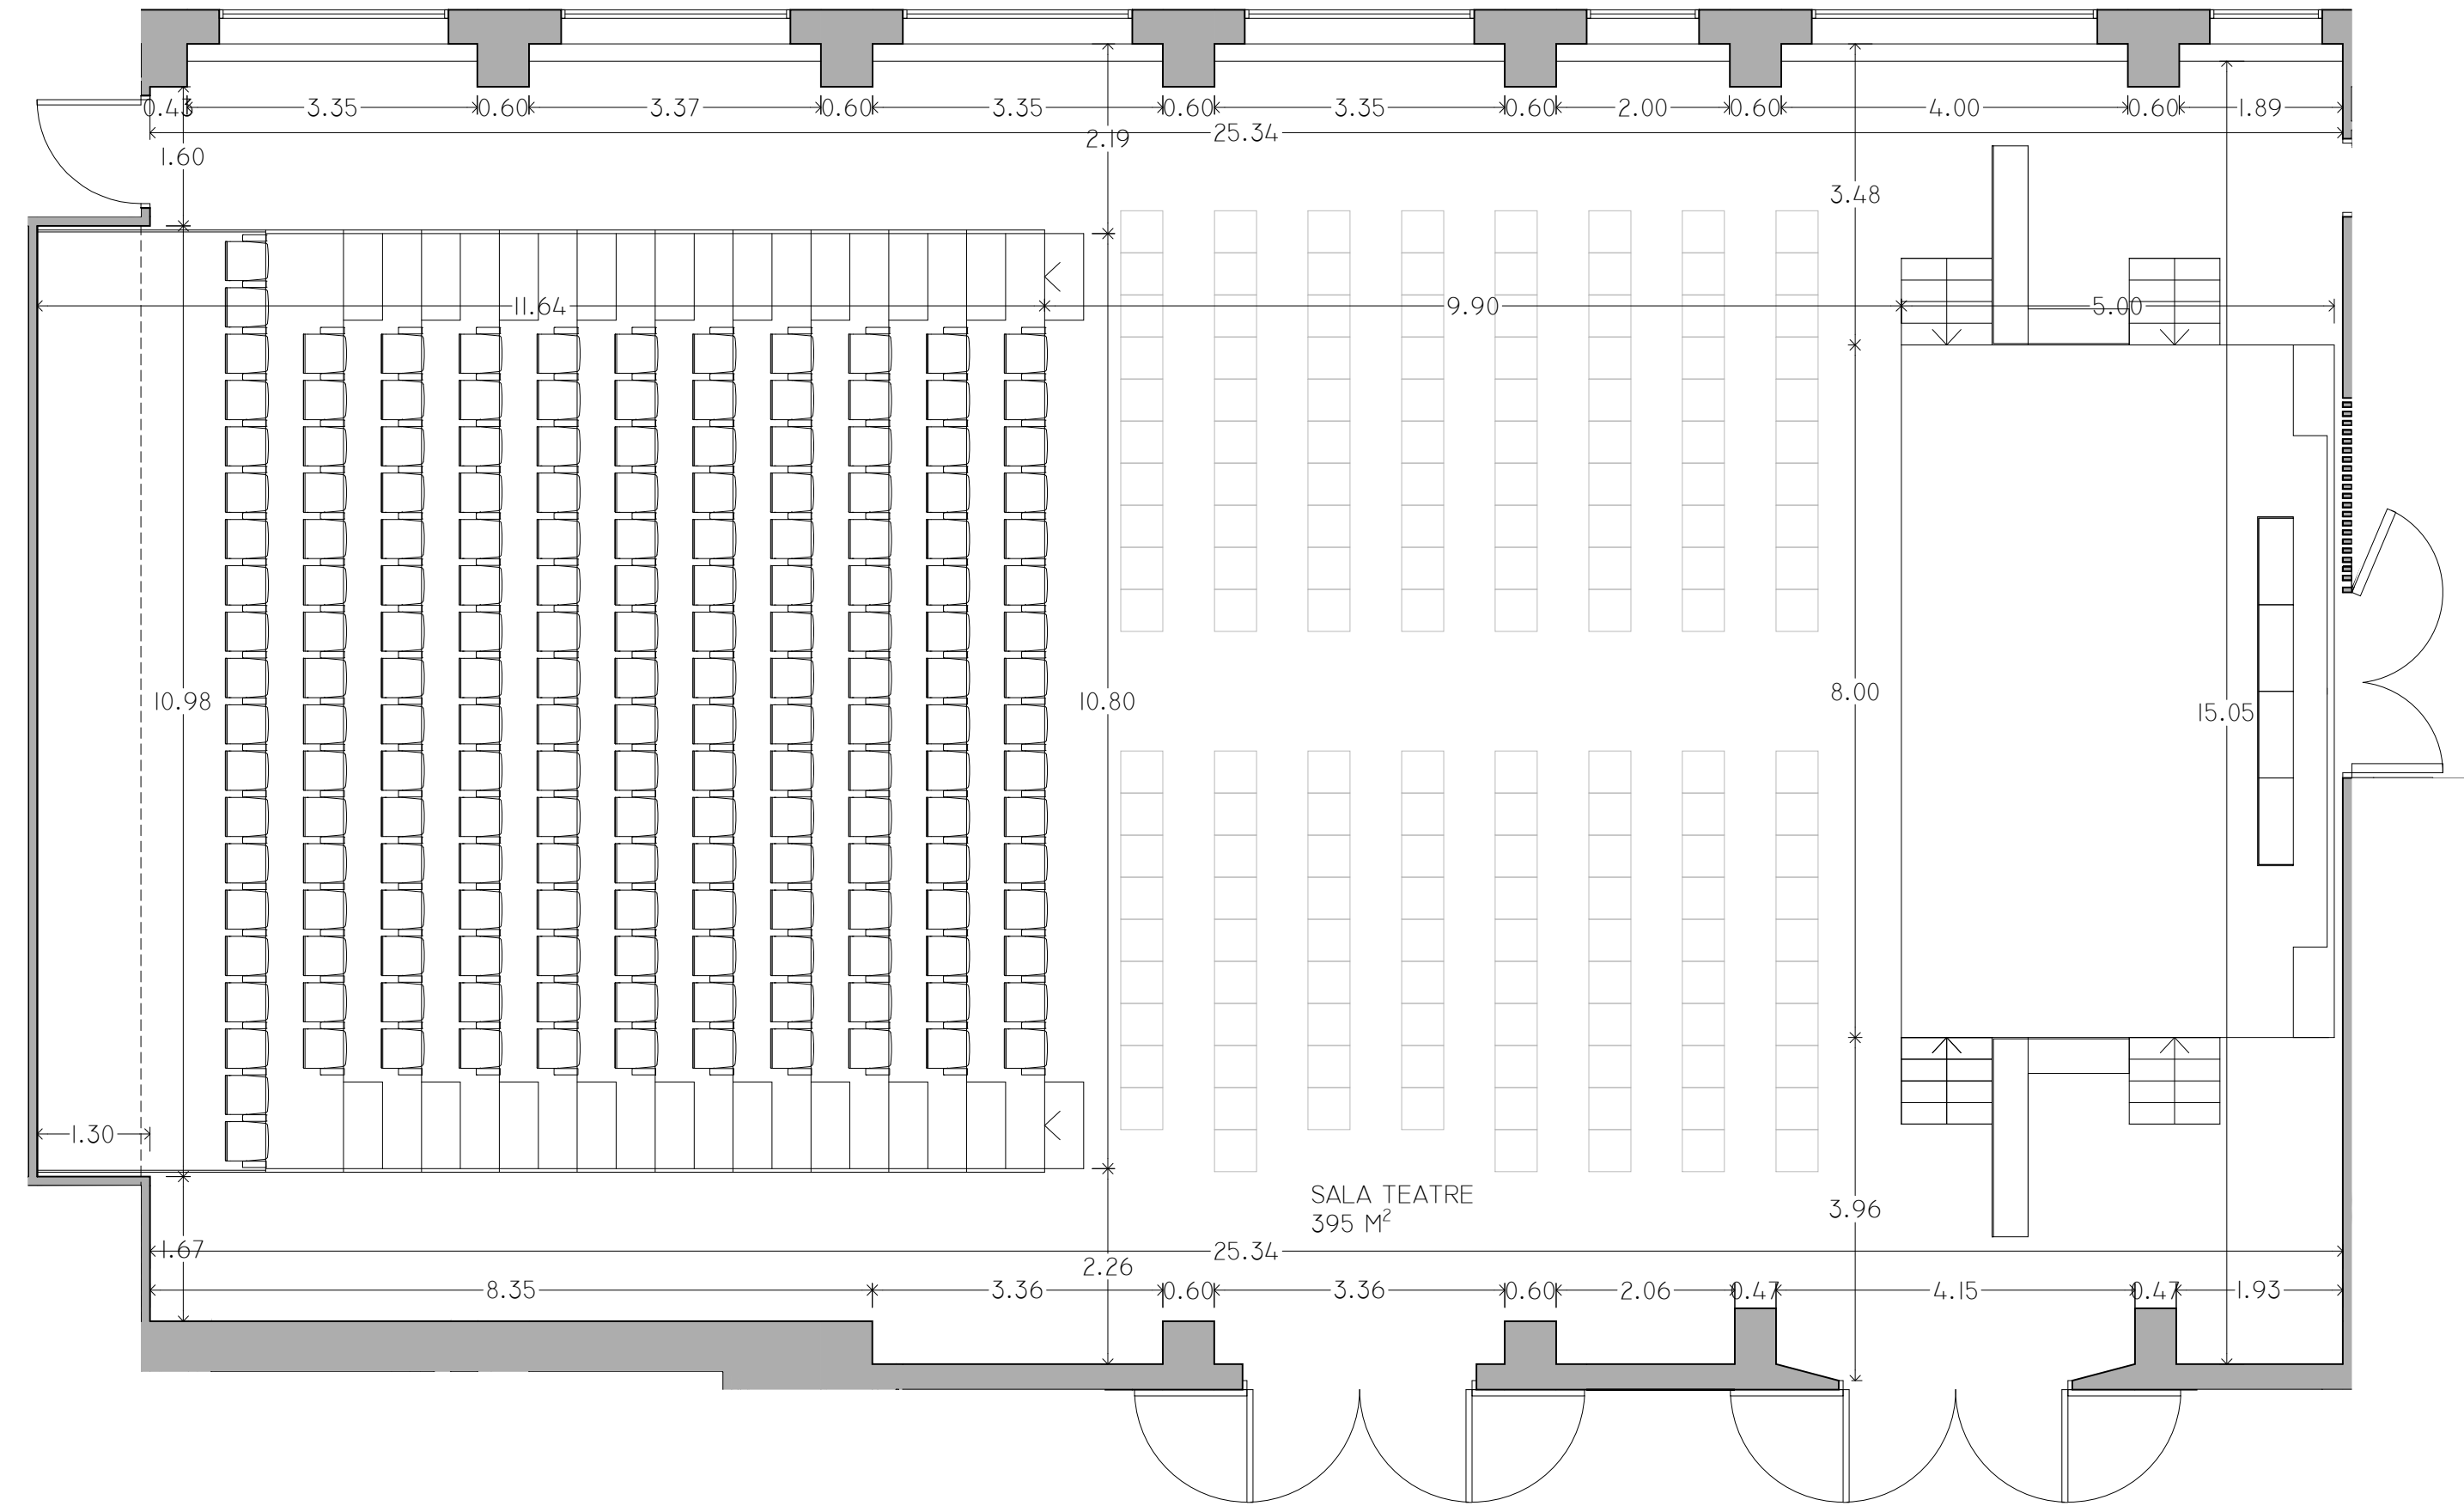


SALA TEATRE - INSTAL·LACIONS

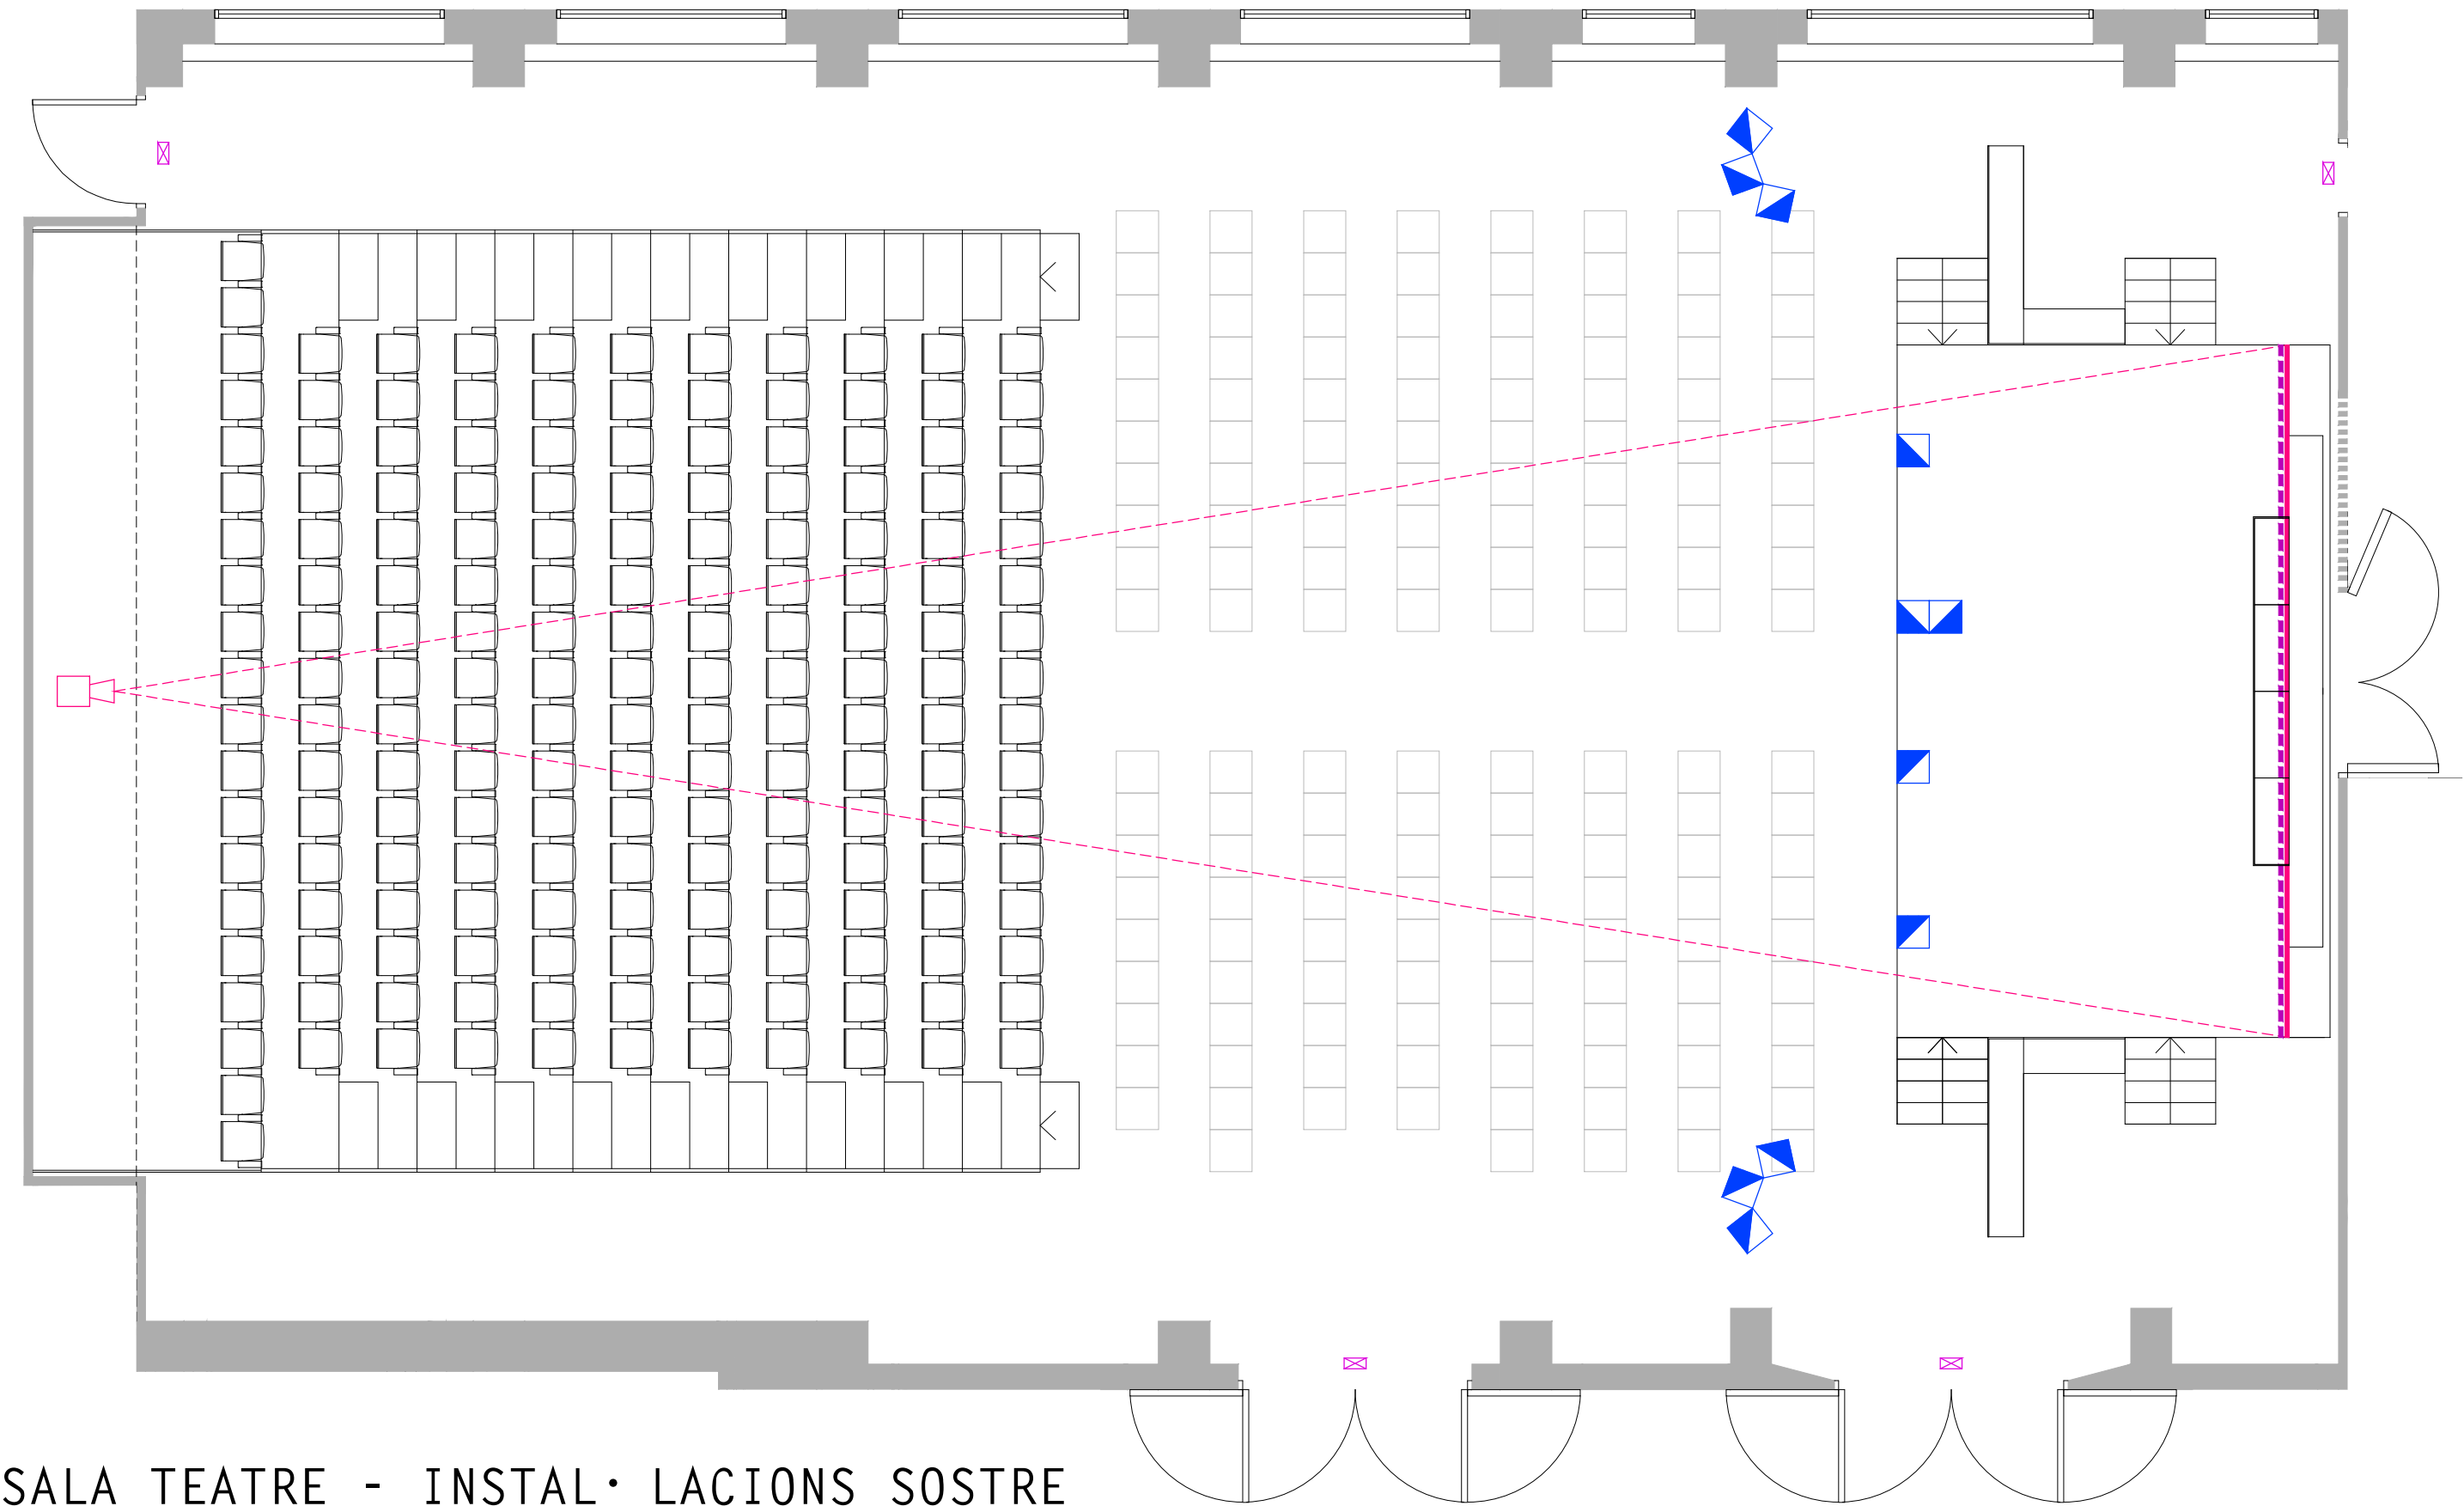

SALA TEATRE - INSTAL·LACIONS SOSTRE

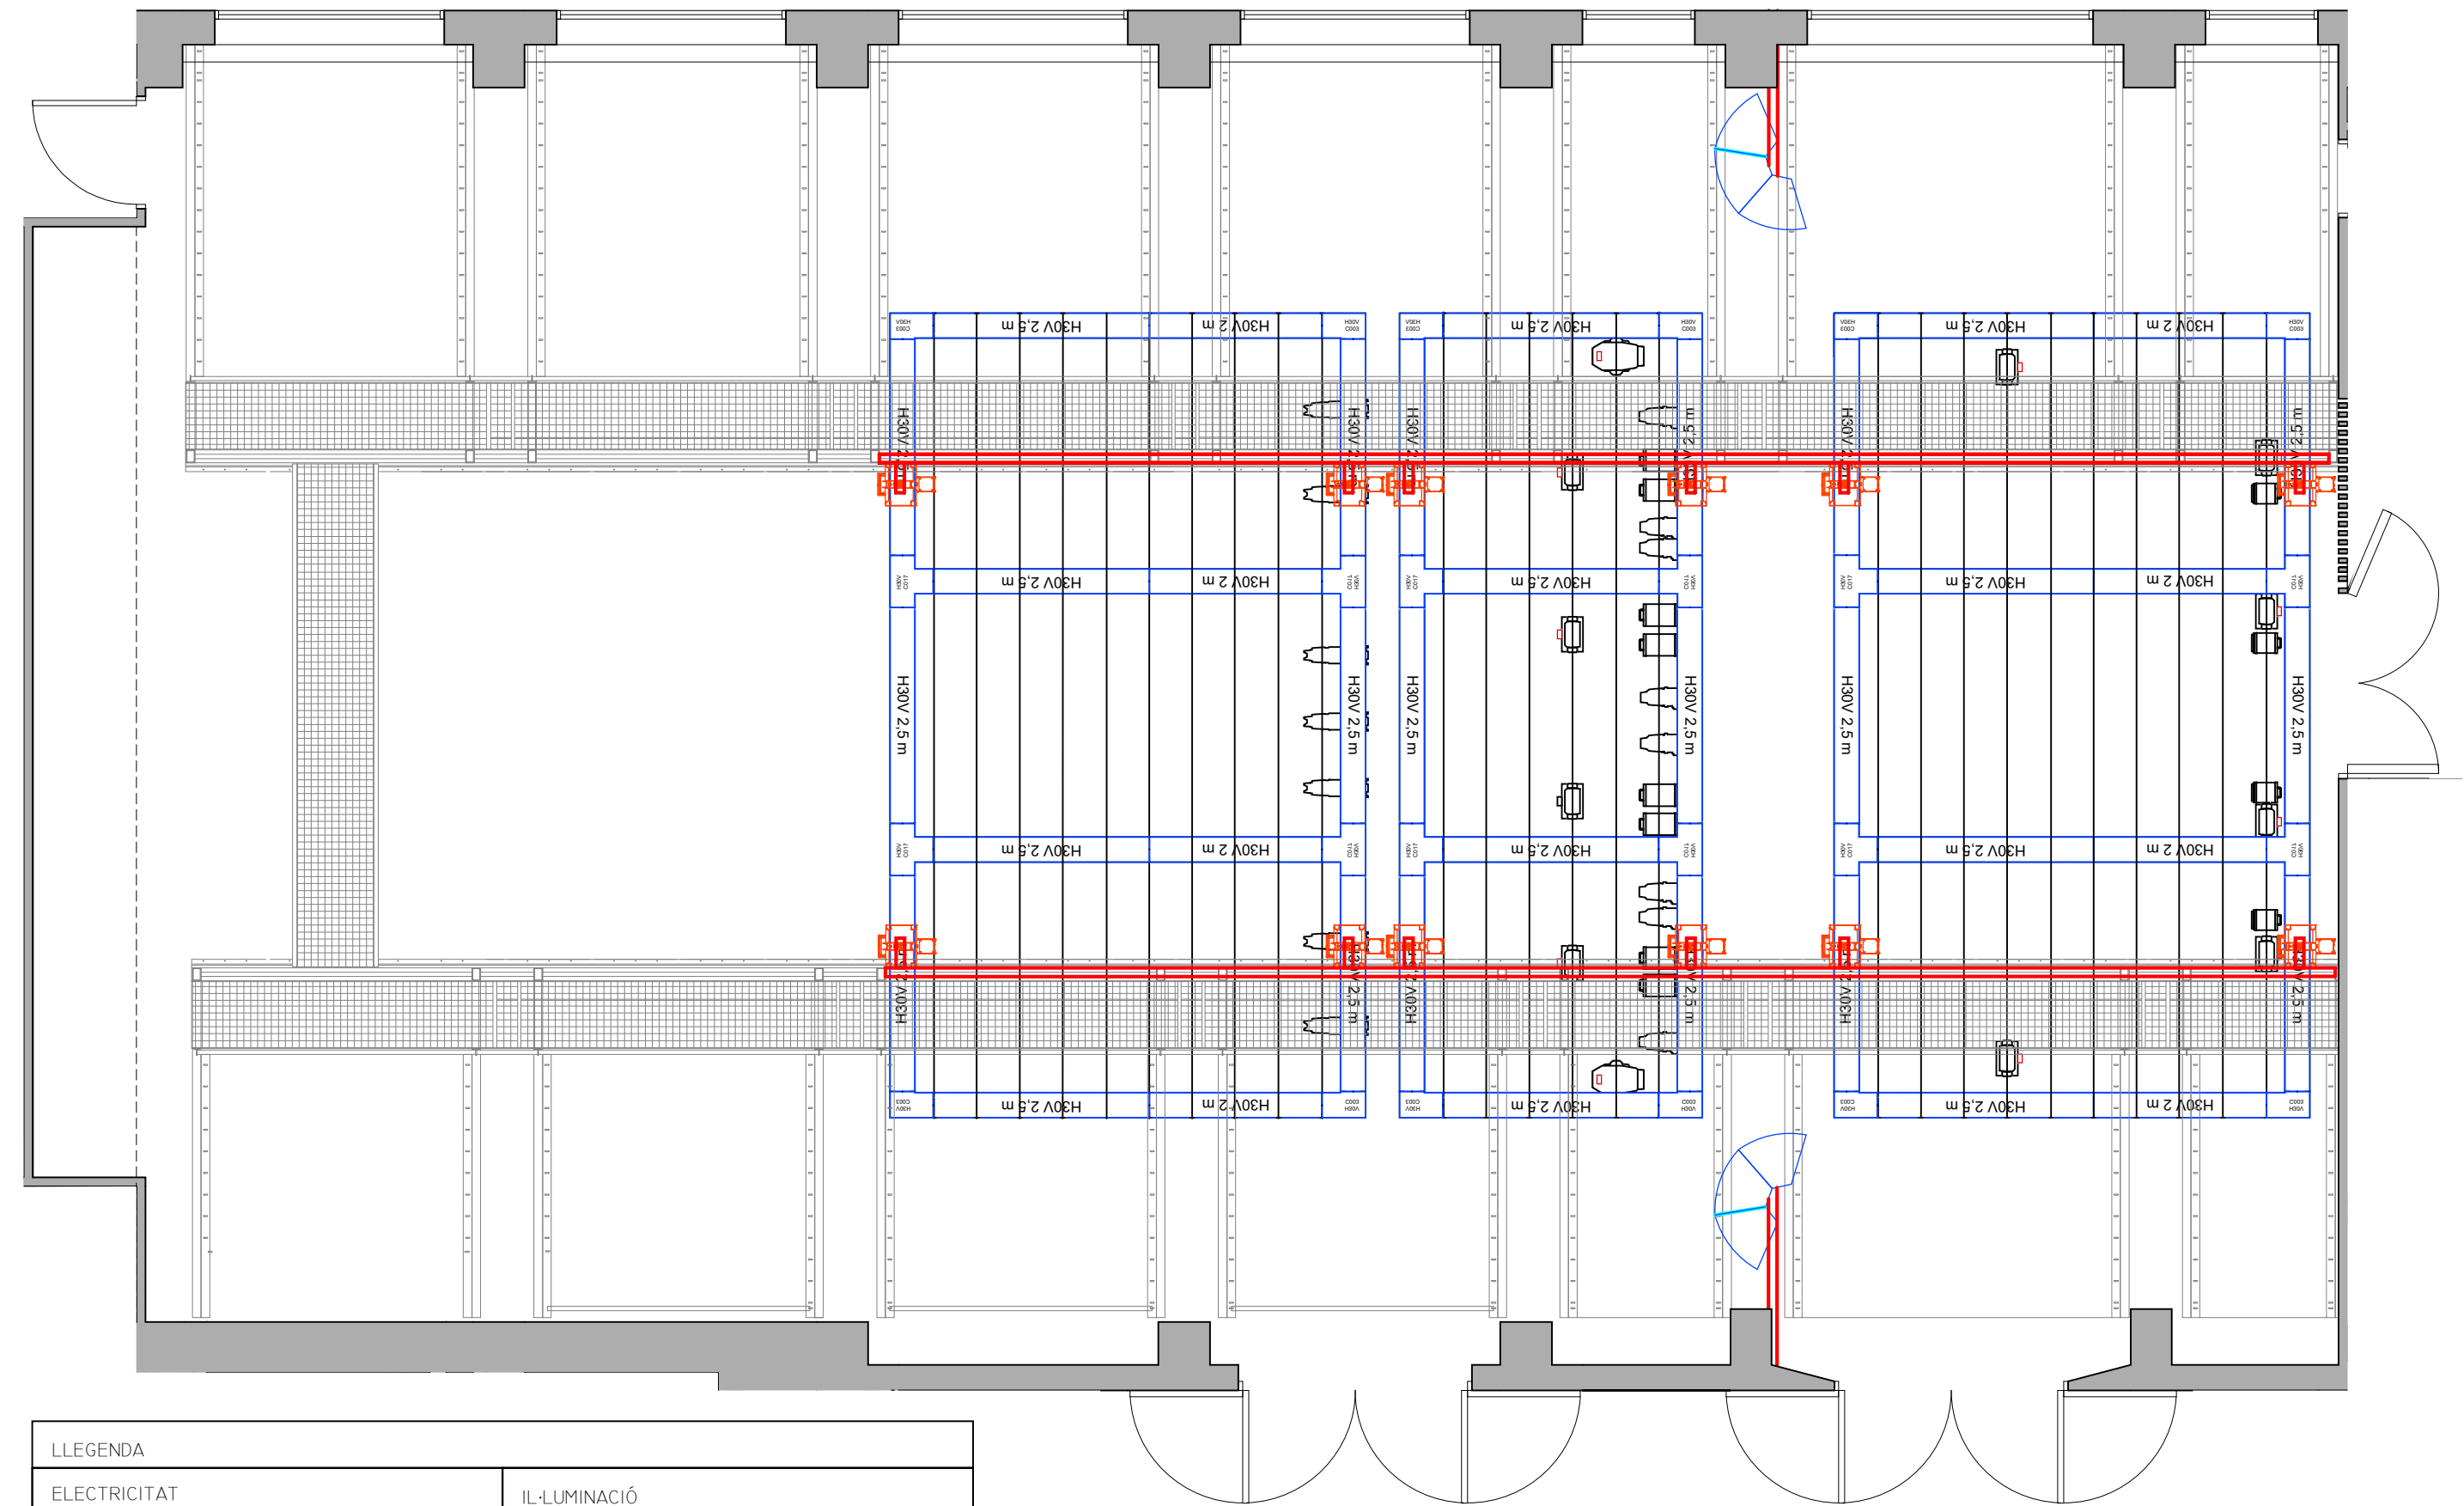

PLANTA SALA TEATRE

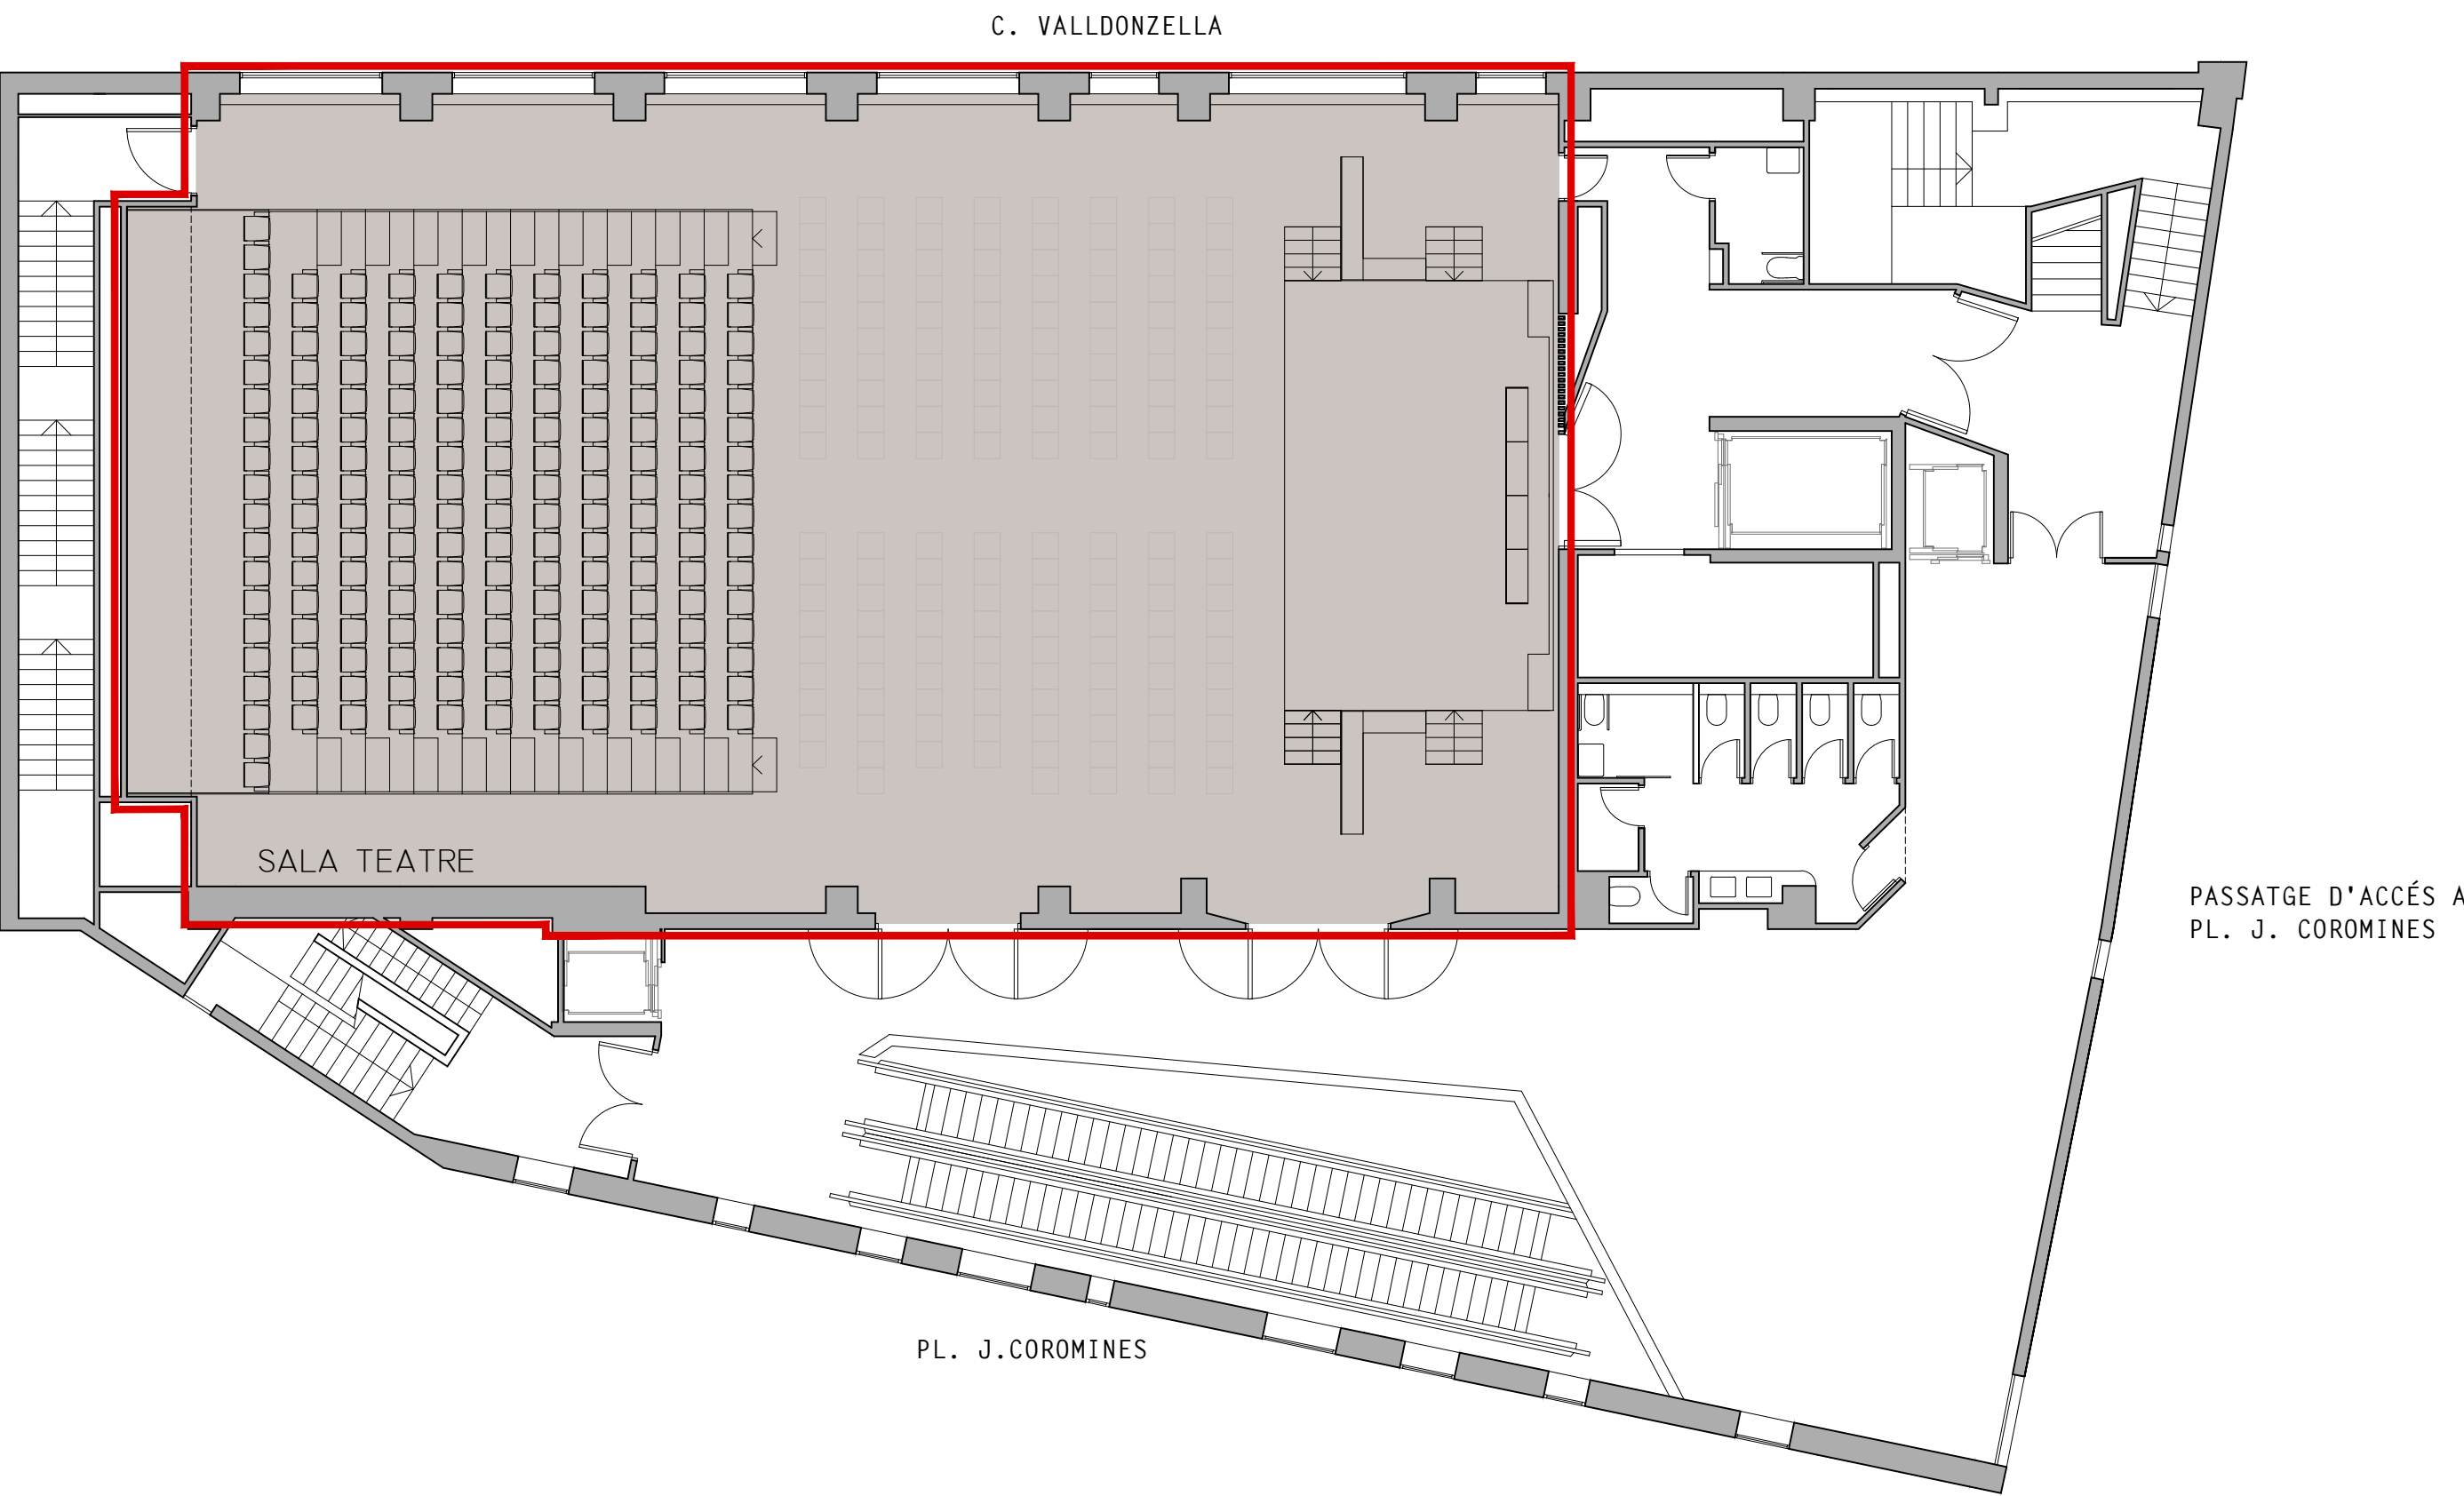

LLEGENDA	
ELECTRICITAT	IL·LUMINACIÓ
XARXA	FOCUS DIRECCIONAL ARC
REPETIDOR WIFI	FOCUS A CARRILS
TELÈFON	APLIQUE
ENDOLL	IL·LUMINACIÓ D'EMERGÈNCIA
SÒCOL TÈCNIC	INSTAL·LACIONS CCCB
QUADRE ELÈCTRIC	
AUDIOVISUAL	
TV	
CONEXIÓ AUDI	
CONTROL AUDI	
ALTAVEU SUPERFÍCIE	
ALTAVEU ENCASTAT	
SUPERFÍCIE PROJECTOR	
PROJECTOR	
CÀMARA ROBOTITZADA	
CORTINA ROBOTITZADA	
	CLIMATITZACIÓ
	REIXA CLIMATITZACIÓ
	INCENDIS
	DETECTOR INCENDIS
	EXTINTOR

